



Nr	Nazwa	Profil	wymiar [mm]	Ilość [szt]	Ciężar jedn. [kg/mh.]	Ciężar [kg]
1	słupek	RS Ø51/5	2850	2	5,76	11,52
2	podstawa	160/8 mm	160x160	2	10,0	4,0
3	kohierz	RS Ø63,5/5	150	2	7,21	2,163
4	śruba fajkowa prosta	-	M16/850	8	-	-
5	panel tablicy	bl. #1,5mm	900x700x30	1	11,812	8,645
6	kapturek ochronny	-	-	2	-	-
7	nakrętka	-	M16	8	-	-
8	uchwyt uniwersalny	-	-	8	-	-
9	listwa usztywniająca	bl. #1,5mm	60x30x30x900	1	-	-

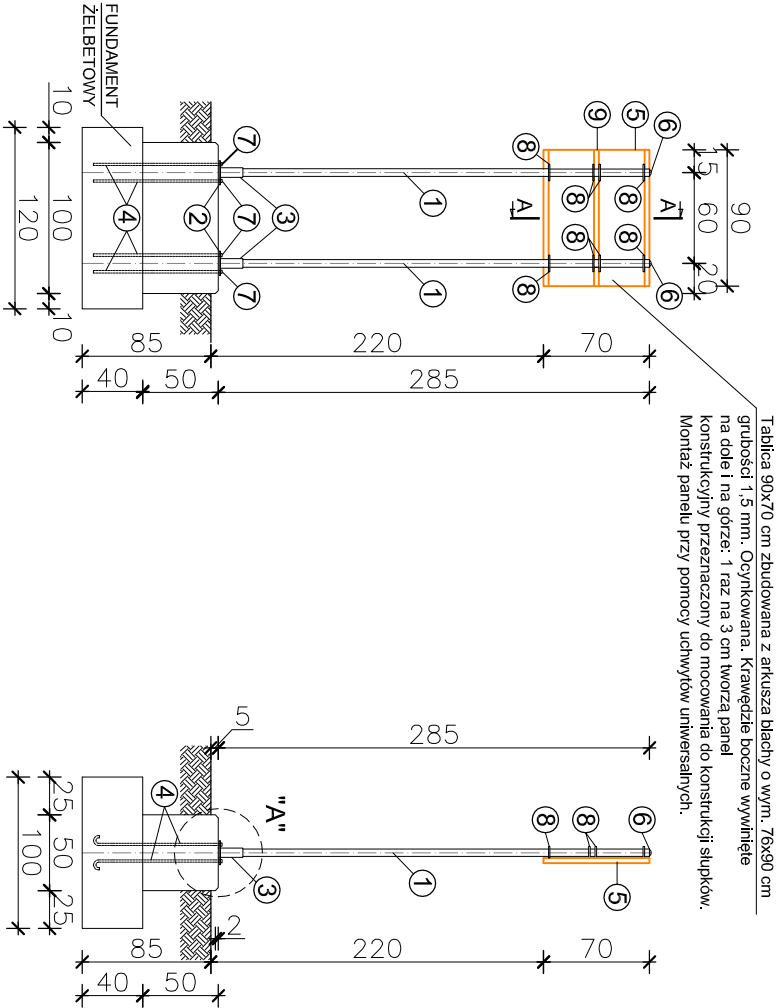


TABLICA PAMIĄTKOWA 90x70 cm  
WIDOKI, RZUT  
Skala 1:50


UWAGA:  
- KONSTRUKCJĘ NALEŻY POMALOWAĆ  
NA KOLOR SZARY RAL 7040

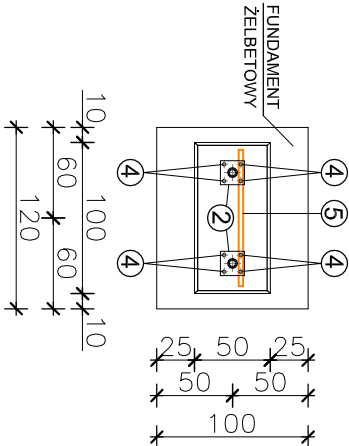


PLANSZA  
INFORMACYJNA  
PRZEKROJ A-A  
skala 1:10

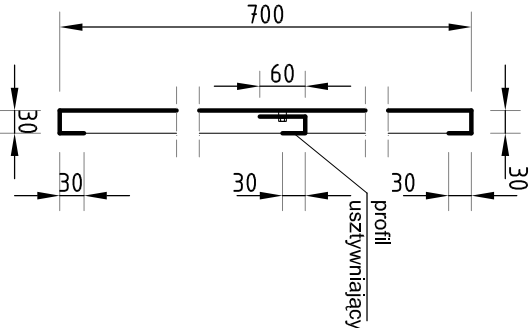

SZCZEGÓŁ "A"  
skala 1:10

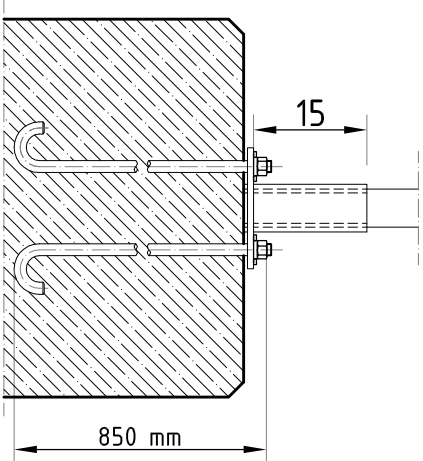

UWAGA:  
- W PODSTAWIE WYKONAĆ OTWÓR Ø 64 mm.  
KOŁNIERZ Ø 63,5 mm SPAWAĆ DO PODSTAWY OD SPODU

 <div>ARKOS Sp. z o.o. 58-500 Jelenia Góra ul. 1 Maja 27, tel.: +48 75 7526304</div>				PRZEDMIOT RYSUNKU: KONSTRUKCJA TABLICY PAMIĄTKOWEJ				DATA: VIII.2013		Str.nr:	
NAZWA I ADRES OBIEKTU: TABLICA PAMIĄTKOWA 90x70 cm Minsk, ul. Wodna, dz. 54, AM-2				SKALA: 1:50, 1:10				ARKUSZ: A3			
PROJEKTANT: arch. Lech WERGIELUK				BRANŻA: KONSTRUKCJA							
PROJEKTANT SPRAWDZ.: mgr inż. Justyna PERWENIS				PROJ. TECHNICZNY							
ASYSTENT: -				STADIUM: -							
UPR. nr.: 1794/87				RYSUNEK nr.: 786,4-PT-K-01							
PODPIS:				PODPIS:							
UPR. nr.: -				PODPIS:							