TABLICA WISZĄCA MOCOWANA DO ŚCIANY BUDYNKU INFORMACJI TURYSTYCZNEJ

WIDOK skala 1:20

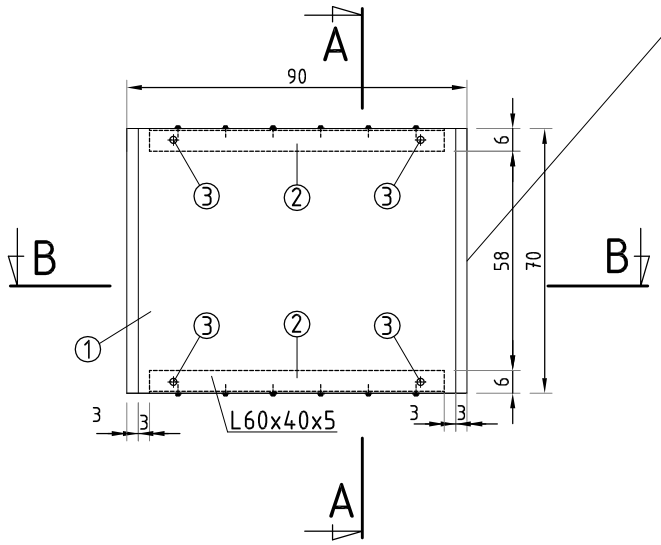

Tablica 90x70 cm zbudowana z arkusza blachy o wym. 76x102 cm grubości 1,5 mm. Ocynkowana. Krawędzie boczne wywinięte na dole i na górze: 1 raz a po bokach 2 razy na 3 cm tworzą panel konstrukcyjny przeznaczony do mocowania na ścianie budynku. Montaż panelu przy pomocy wkrętów samogwintujących M6 do wsporników (2 x kątownik L60x40x5) zamontowanych do muru budynku za pomocą kotew Hilti HLC-H M16 pokrytych warstwą cynku na Hilti HIT-HY 250.

Nr	Nazwa	Profil	wymiar jedn	Ilość [szt]	Ciężar jedn. [kg/mb.]	Ciężar [kg]
1	panel 0,9x0,7m	bl. #1,5mm	1,02 x 0,76 m	1	7900kg/m3	9,18
2	wspornik	L60x40x5	0,78 m	2	3,76	5,72
3	kotwa Hilti HLC-H M16	-	M16	4	-	-
4	śruba samogwintująca	-	M6	12	-	-

PRZEKRÓJ A-A
skala 1:20

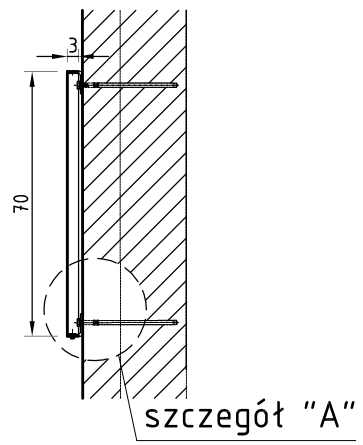

szczegół "A" skala 1:5

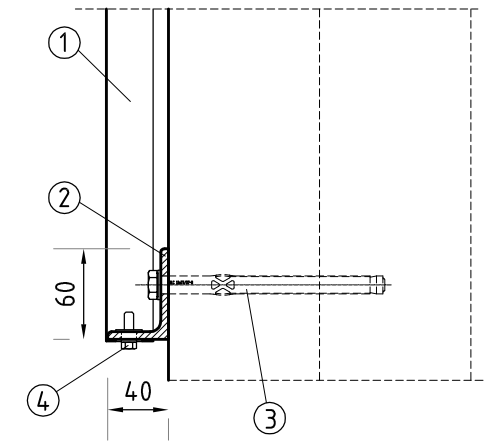

PRZEKRÓJ B-B
skala 1:20

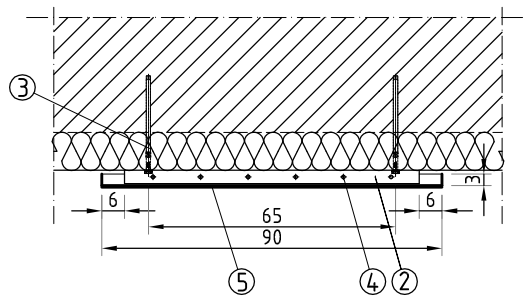

WIDOK Z GÓRY
skala 1:20

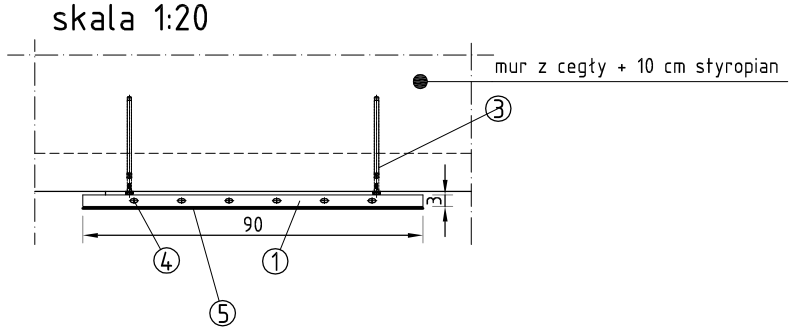

wspornik L60x40x5
skala 1:5

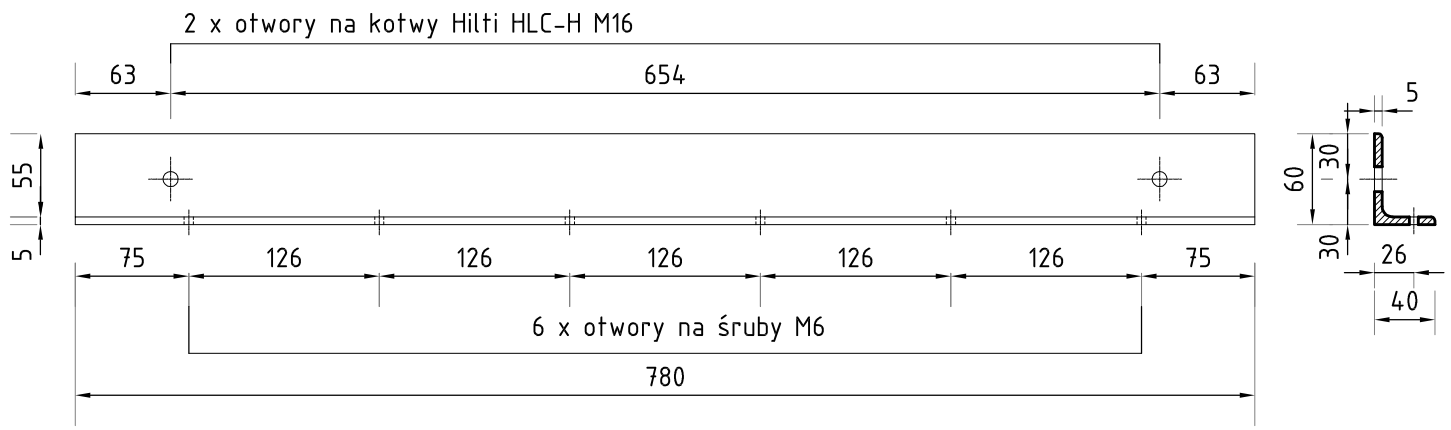

ARKOS
Sp. z o.o.
58-500 Jelenia Góra
ul. 1 Maja 27,
tel.: +48 75 7526304

PROJEKTANT: arch. Lech WERGIELUK	UPR. nr: 1794/87	PODPIS:	RYSUNEK nr: 786.5-PT-K-01
PROJEKTANT SPRAWDZ.: -	UPR. nr: -	PODPIS:	STADIUM: PROJ. TECHNICZNY
ASYSTENT: mgr inż. Justyna PERWENIS	UPR. nr: -	PODPIS:	BRANŻA: KONSTRUKCJA
NAZWA i ADRES OBIEKTU: TABLICA PAMIĄTKOWA 90x70 cm Świeradów-Zdrój, ul. Lwówecka 5, dz. 21, AM-6			SKALA: 1:20;1:5 / ARKUSZ: A3
PRZEDMIOT RYSUNKU: KONSTRUKCJA TABLICY MONTOWANEJ DO ŚCIANY BUDYNKU			DATA: VIII.2013 r. / Str.nr:

Projektu pn. "ZOBACZYĆ KRAJOBRAZ-DOTKNĄĆ PRZESZŁOŚĆ" - wykorzystanie potencjału kultury i dziedzictwa przeszłości na terenie Subregionu Karkonosze i Góry Izerskie