



PRZEKRÓJ KONSTRUKCYJNY D - D

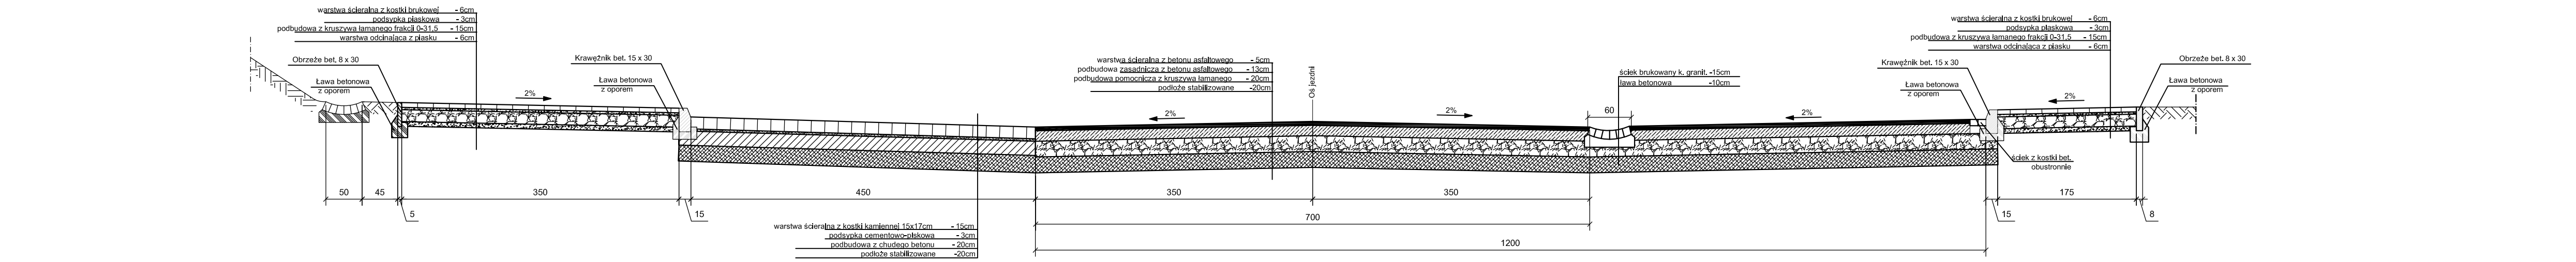

PRZEKRÓJ KONSTRUKCYJNY E - E

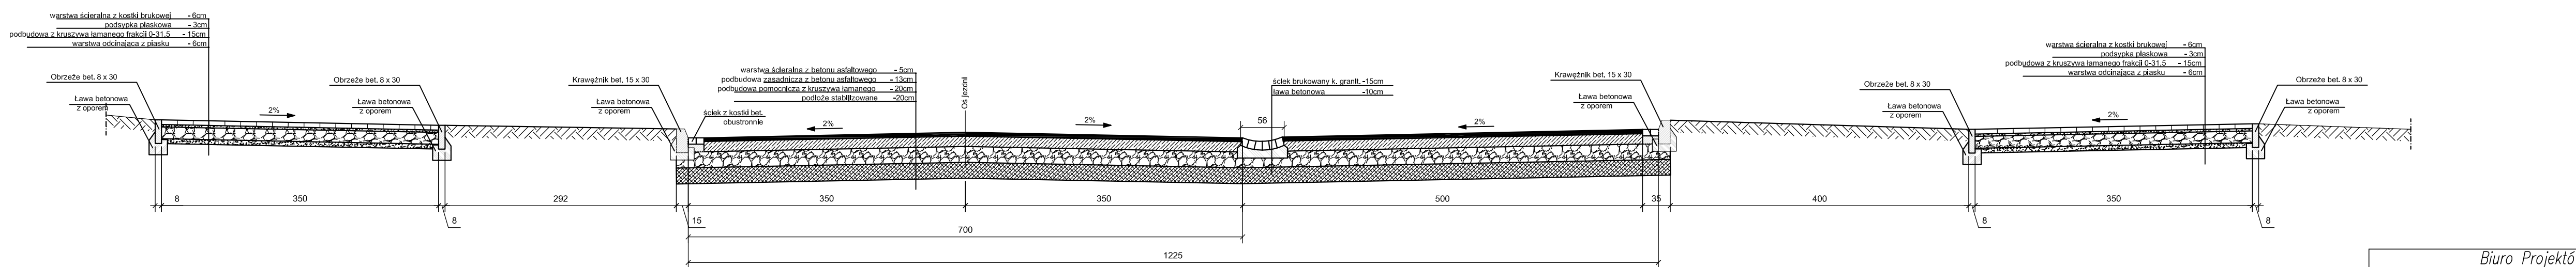

|   |  |              |                                      |
|---|--|--------------|--------------------------------------|
| Biuro Projektów i Usług Budownictwa<br>"AJD PROJEKT"<br>59-820 Leśna, ul. Kościuszki 5/2A   |  |              |                                      |
| TEMAT/OBIĘKT/ADRES:<br>Odbudowa nawierzchni drogi wraz z systemem odwodnienia ul. kardynała Stefana Wyszyńskiego<br>(km 0+000 – 0+554) – w Świeradów Zdroju |  |              |                                      |
| TYTUŁ RYS.  | PRZEKRÓJ KONSTRUKCYJNY D-D, E-E  | NR RYS:<br>4 |                                      |
| INWESTOR  | Gmina Miejska Świeradów-Zdrój ul. 11-go Listopada 35, 59-850 Świeradów Zdrój |              |                                      |
| PROJEKTANT  | MGR INŻ. JERZY DEC<br>NR UPR.: 1496/86; 2285/91; 64/DOS/03, DOS/MM/0165/01.  | Podpis:      | SKALA:<br>1:50                       |
| ASYSTENT<br>PROJEKTANTA   | PIOTR DEC  | Podpis:      | Data opracowania:<br>Sierpień 2013r. |