
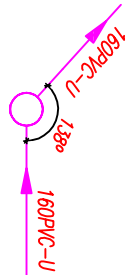
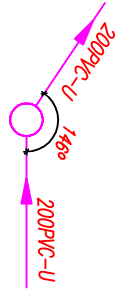
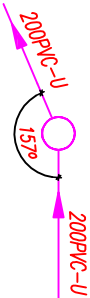


UKŁAD WLOTÓW I WYLOTÓW RUR KANALIZACYJNYCH  
W KRĘGACH DENNYCH STUDIŃ BETONOWYCH

BUDOWA KANALIZACJI SANITARNEJ Z PRZYKALKAMAMI SANITARNYMI  
ŚWIERADÓW-ZDRÓJ, ULICA PARKOWA

STUDZIENKI REWIZyjne NA KANALIZACJI SANITARNEJ

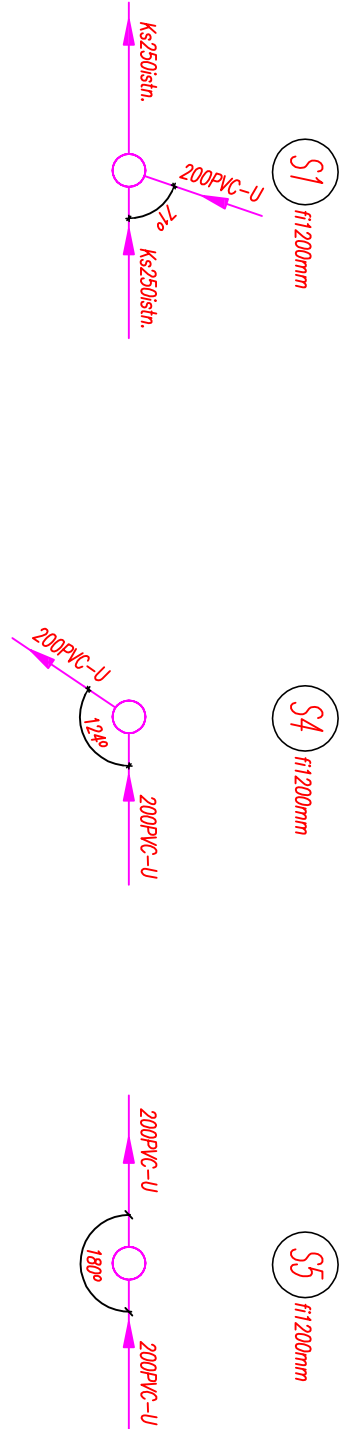

PROJEKTOWANY UKŁAD RUR KANALIZACYJNYCH Z PVC-U  
WLOTOWYCH I WYLOTOWYCH W KRĘGACH DENNYCH STUDIŃ  
KANALIZACYJNYCH NP: TPU BENIA.  
KRĘGI DENNE POWINNY BYĆ FABRYCZNIE WBLUDOWANE  
PRZEŚCIĄ SZCZELNE DLA DANEGO TPU RUR.  
ŁĄCZENIE POSZCZEGÓLNYCH ELEMENTÓW STUDZIENEK  
NA USZCZELKĘ ELASTOMEROWĄ ZGODNIE Z WYTYCZNIAMI  
PRODUCENTA.

PRACOWNIA PROJEKTOWA "PROSAN" 59-800 LUBAŃ UL.KOLORNIKA 8 TEL.226791				TEMAT/OBIEKT/ADRES: BUDOWA KANALIZACJI SANITARNEJ Z PRZYKALKAMAMI SANITARNYMI, ŚWIERADÓW-ZDRÓJ, ULICA PARKOWA.	
TYTUŁ RYS. INWESTOR		UKŁAD WLOTÓW I WYLOTÓW RUR KANALIZACYJNYCH W KRĘGACH DENNYCH PROJEKTOWANYCH STUDIŃ KANALIZACYJNYCH BETONOWYCH. 59-800 ŚWIERADÓW-ZDRÓJ		SKALA Słowny nr rys: IS-4	
PROJEKTANT		MGR INŻ.JANUSZ GRUSZEK nr upr:2013/89/2530/94, DOŚ/IS/0178/01. Specjalność:inżynieria-techniczna.		Data opracowania: Sierpień 2011r.	