


# RZUT WIĘŻBY

SKALA 1:50

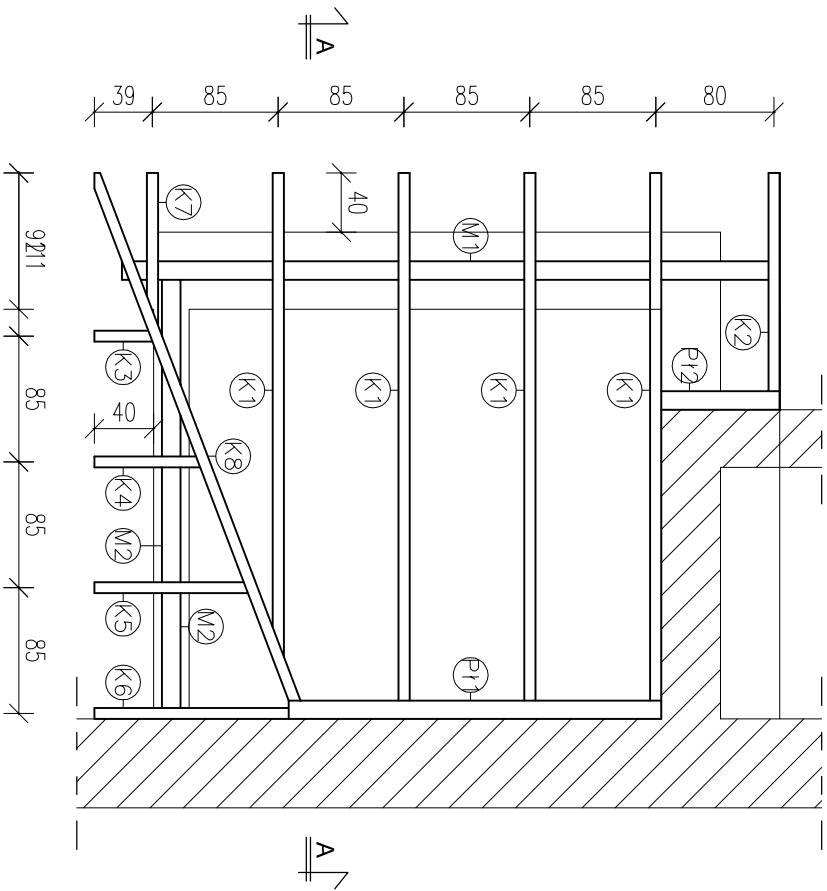


ELEMENT	NAZWA/WYMIAR
K1	Krokiec 14x7,5
K2	Krokiec 14x7,5
K3	Krokiec 14x7,5
K4	Krokiec 14x7,5
K5	Krokiec 14x7,5
K6	Krokiec 14x7,5
K7	Krokiec 14x7,5
K8	Krokiec 17,5x7,5
P1	Platwę 12,5x12,5
P2	Platwę 12,5x12,5
M1	Murtata 12,5x12,5
M2	Murtata 12,5x12,5


## UWAGA:

Wszystkie wymiary sprawdzić na budowie  
Rzędna murłaty dostosować do wysokości istn. muru  
Platwie mocować do muru za pomocą  
śrub Ø16 co 60 cm wklejanych chemicznie  
Drewno sosnowe kl.C24

# PRZEKRÓJ A-A

SKALA 1:50

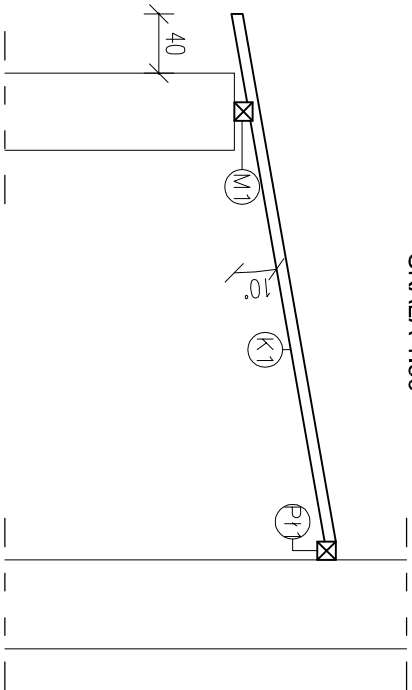



**Archimodocus s.j.**

Archimodocus s.j.  
 Mariusz Fabjanowski, Grzegorz Kędziński  
 51-408 Wrocław, ul. Kozyńskiego 16, pok. 233  
 tel./05031 76038, tel./fax(071) 3459264

Inwestor	Urząd Miasta Świeradów Zdrój		
Adres	ul. 11-go Listopada 35, 59-850 Świeradów-Zdrój		
Obiekt	Budynek mieszkalno-usługowy		
Adres	ul. Piłsudskiego 1, 59-850 Świeradów-Zdrój		
Adres geod.	AM 8, obręb IV, działka nr 18		
Temat projektu	REMONT BUDYNKU MIESZKANOWO-USŁUGOWEGO		
Temat rysunku	Wzmocnienie ścian		
Inię i nazwisko	Data	Nr upr.	Podpis
Konstrukcja:	mgr inż. G. Kędziński	08.2010r.	201005369
Asystent proj.:	mgr inż. B. Słodziej	08.2010r.	
Sprawił:	mgr inż. Marcin Fabjanowski	08.2010r.	145005465
ARCH/34/10	1:50	P.B.	K-01
Nr projektu	Skala	Faza	Branża
			Nr rysunku