


## RZUT WIĘŻBY


SKALA 1:50

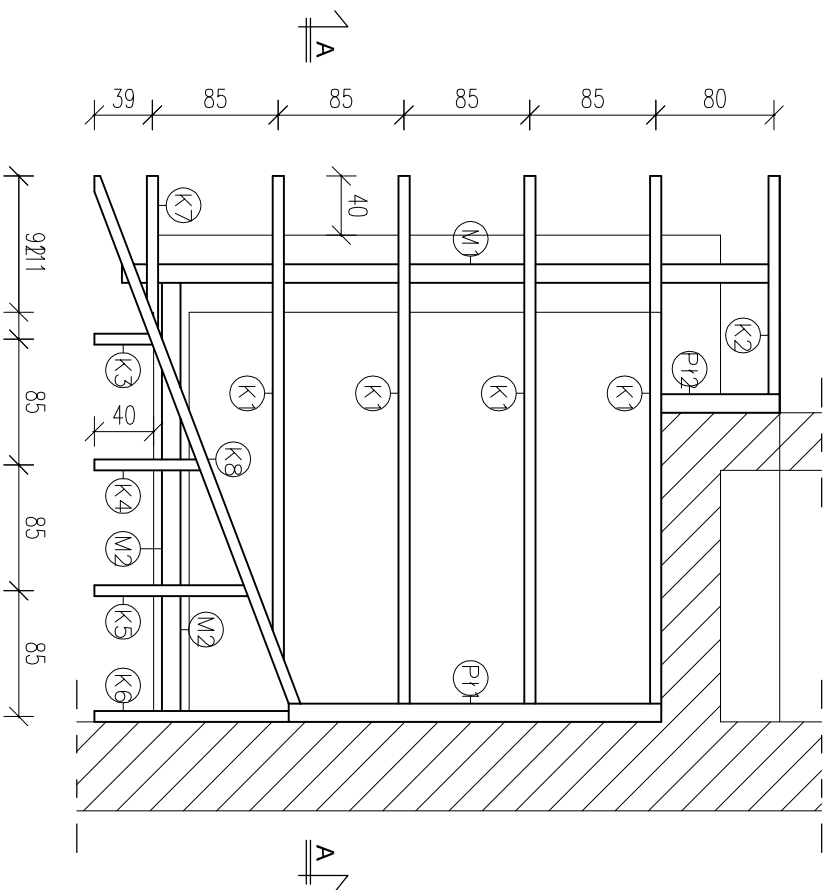

ZESTAWIENIE DREWNA				
-do wszystkich elementów doliczono ok 30cm				
ELEMENT	NAZWA/WYMIAR	Długość[m]	Ilość	Objętość[m3]
K1	Krokiew 14x7,5	392	4	0,16
K2	Krokiew 14x7,5	180	1	0,02
K3	Krokiew 14x7,5	74	1	0,01
K4	Krokiew 14x7,5	110	1	0,01
K5	Krokiew 14x7,5	145	1	0,02
K6	Krokiew 14x7,5	176	1	0,02
K7	Krokiew 14x7,5	135	1	0,01
K8	Krokiew 17,5x7,5	418	1	0,05
P1	Platew 12,5x12,5	282	1	0,04
P2	Platew 12,5x12,5	110	1	0,02
M1	Murłata 12,5x12,5	475	1	0,07
M2	Murłata 12,5x12,5	327	1	0,05
			Razem	0,49

# PRZEKRÓJ A-A

SKALA 1:50

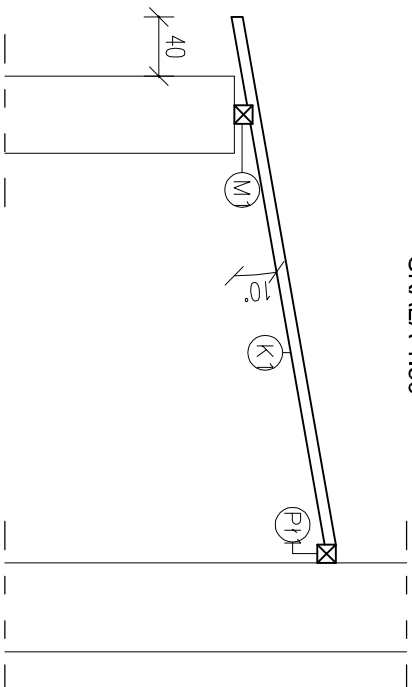

**UWAGA:**


Wszystkie wymiary sprawdzić na budowie

Rzędną murłaty dostosować do wysokości istn. muru

## Plátwie mocowac do muru za pomocą

śrub Ø16 co 60 cm wklejanych chemicznie

Drewno sosnowe kl.C24

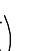 <div> <b>Archimedicus s.j.</b>          Mariusz Fabjanowski, Grzegorz Kozłowski          51-608 Wrocław, ul. Różnickiego 1a pok. 233          tel.05031 760038 , tel./fax(071) 3450264       </div>			
Investor	Urząd Miasta Świeradów-Zdrój		
Adres	ul. 11-go Listopada 35, 59-850 Świeradów-Zdrój		
Obiekt	Budynek mieszkalno-usługowy		
Adres geod.	ul. Piastowskiego 1, 59-850 Świeradów-Zdrój		
Adres geod.	AM 8, obręb IV, działka nr 18		
Temat projektu	REMONT BUDYNKU MIESZKANOWO-USŁUGOWEGO		
Temat rysunku	Wzmocnienie ścian		
Imię i nazwisko	Data	Nr upr.	Podpis
Konstrukcja:	mgr inż. G. Kędziorek	08.2010r.	20.005.09
Asystent proj.:	mgr inż. B. Stachewicz	08.2010r.	
Sprawdził:	mgr inż. Marek Fabjanowski	08.2010r.	14505.06
ARCH/34/10	1:50	P.W.	K-01
Nr projektu	Skala	Faza	Branża
			Nr rysunku