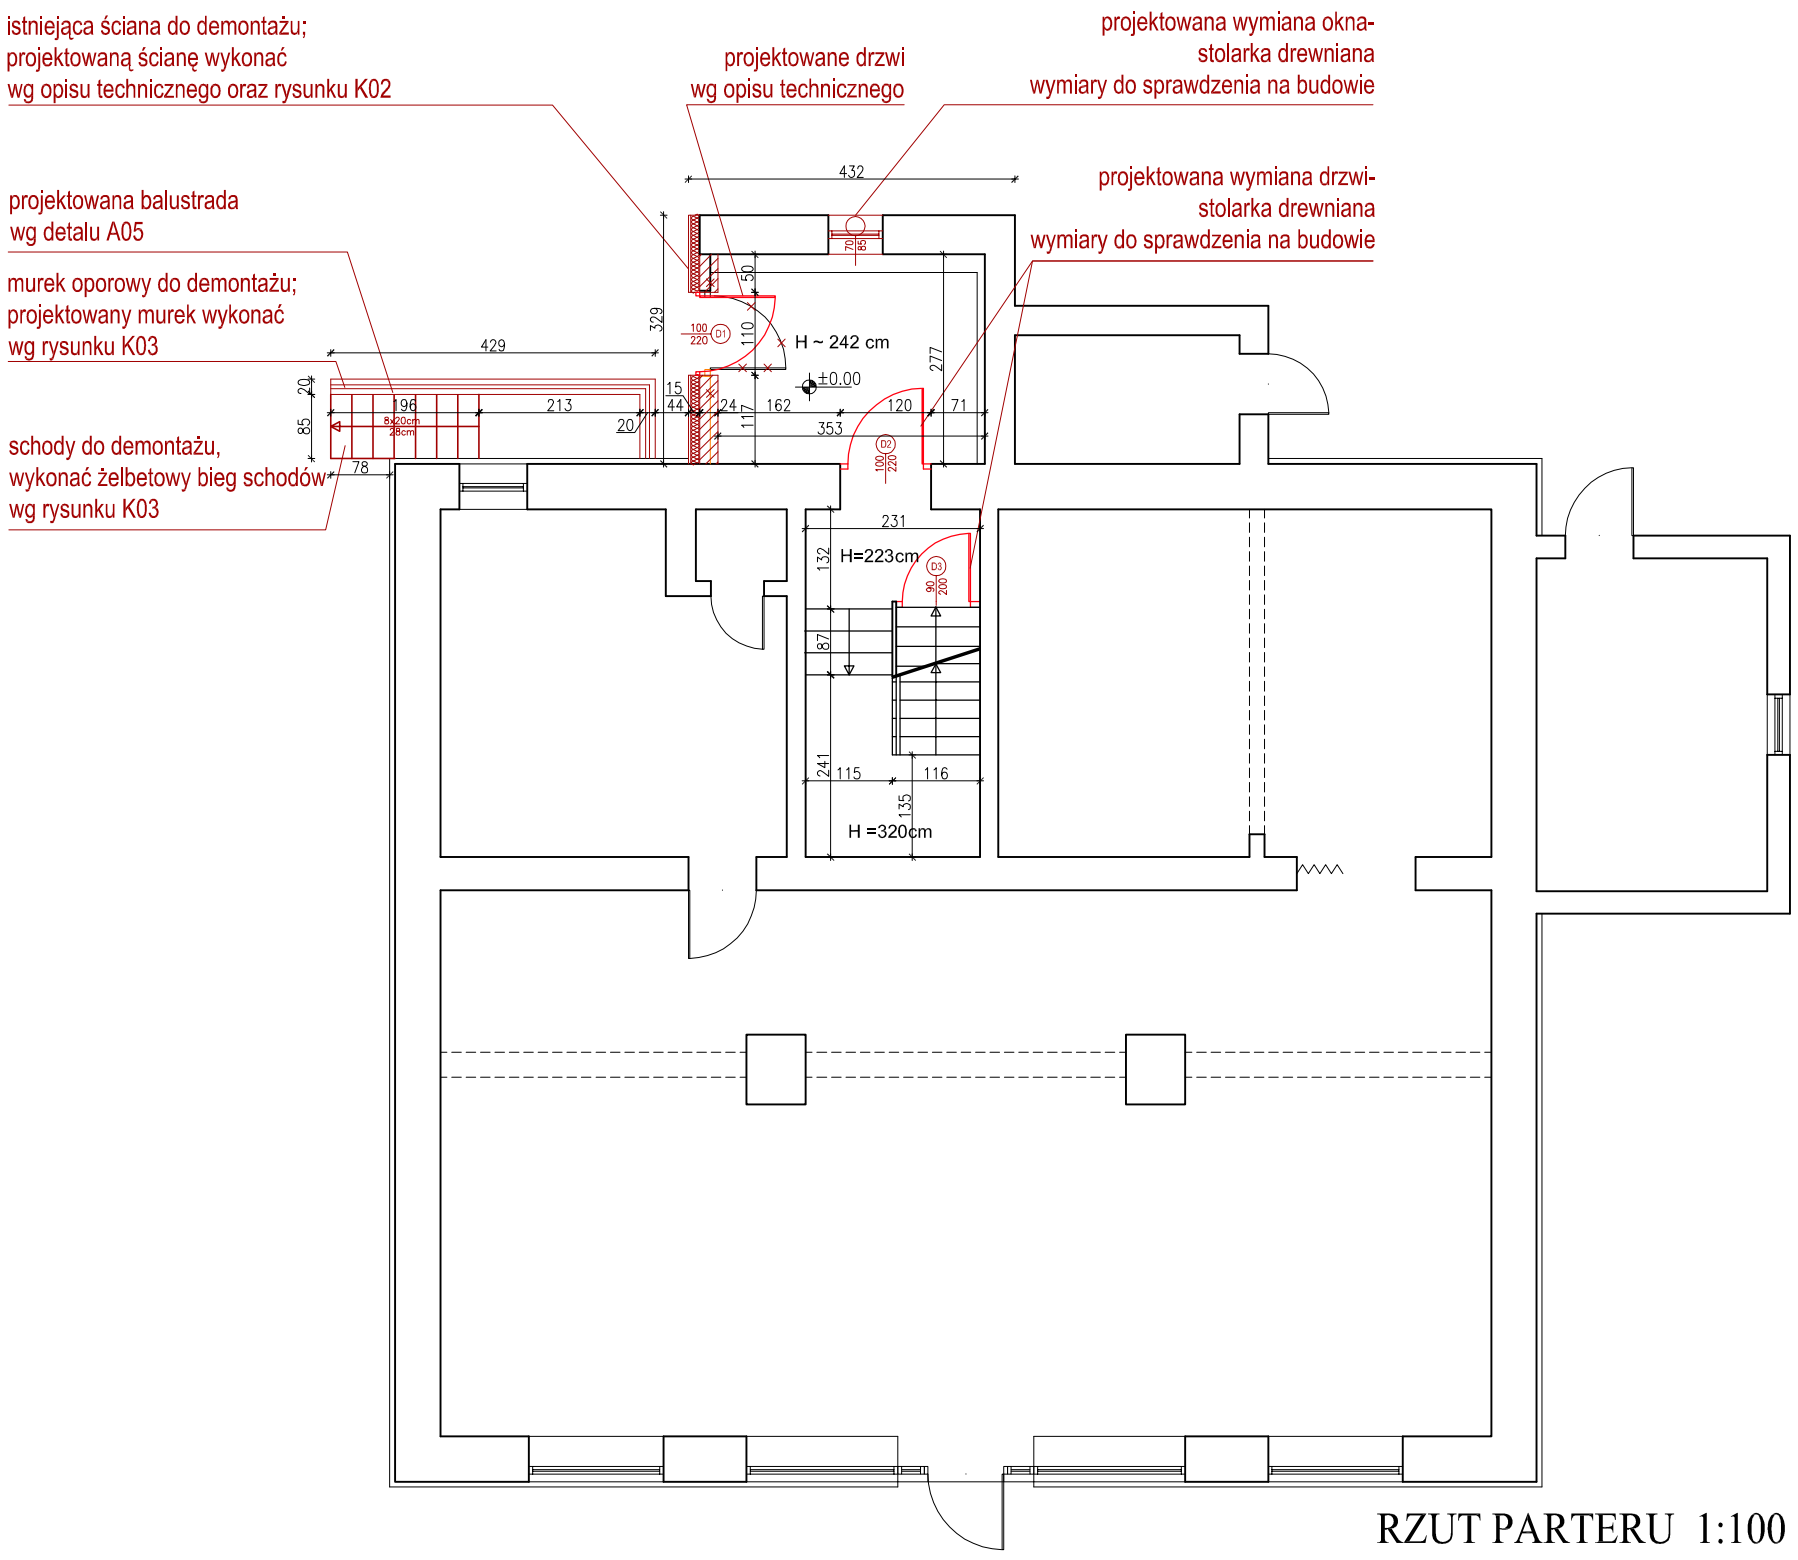

RZUT PARTERU 1:100

LEGENDA

elementy projektowane/
do wymiany

elementy do
demontażu

UWAGA!
WSZYSTKIE WYMIARY SPRAWDZIĆ NA BUDOWIE

Archimmodicus s.j.
Mariusz Fabjanowski, Grzegorz Kędzierski
tel.0503176038 , tel./fax(071) 7584595

Inwestor	Gmina Miejska Świeradów Zdrój				
Adres	ul. 11-go Listopada 35, 59-850 Świeradów-Zdrój				
Obiekt	Budynek mieszkalno-usługowy				
Adres	ul. Piłsudskiego 1, 59-850 Świeradów-Zdrój				
Adres geod.	AM 8, obręb IV, działka nr 18				
Temat projektu	Remont budynku				
Temat rysunku	RZUT PARTERU				
	Imię i nazwisko		Data	Nr upr.	Podpis
Projektował:	dr inż. arch. P.Nowakowski		09.2010r.	249/94/UW	
Kreślił:	mgr inż. arch. Alicja Potrzeba		09.2010r.		
Kreślił:	mgr inż. arch. Paulina Janeczko		09.2010r.		
Sprawdził:	mgr inż. arch. G. Gajewski		09.2010r.	25/03/DOIA	
ARCH/34/10	1:100	P.W.	Budowlana	A-02	
Nr projektu	Skala	Faza	Branża	Nr rysunku	