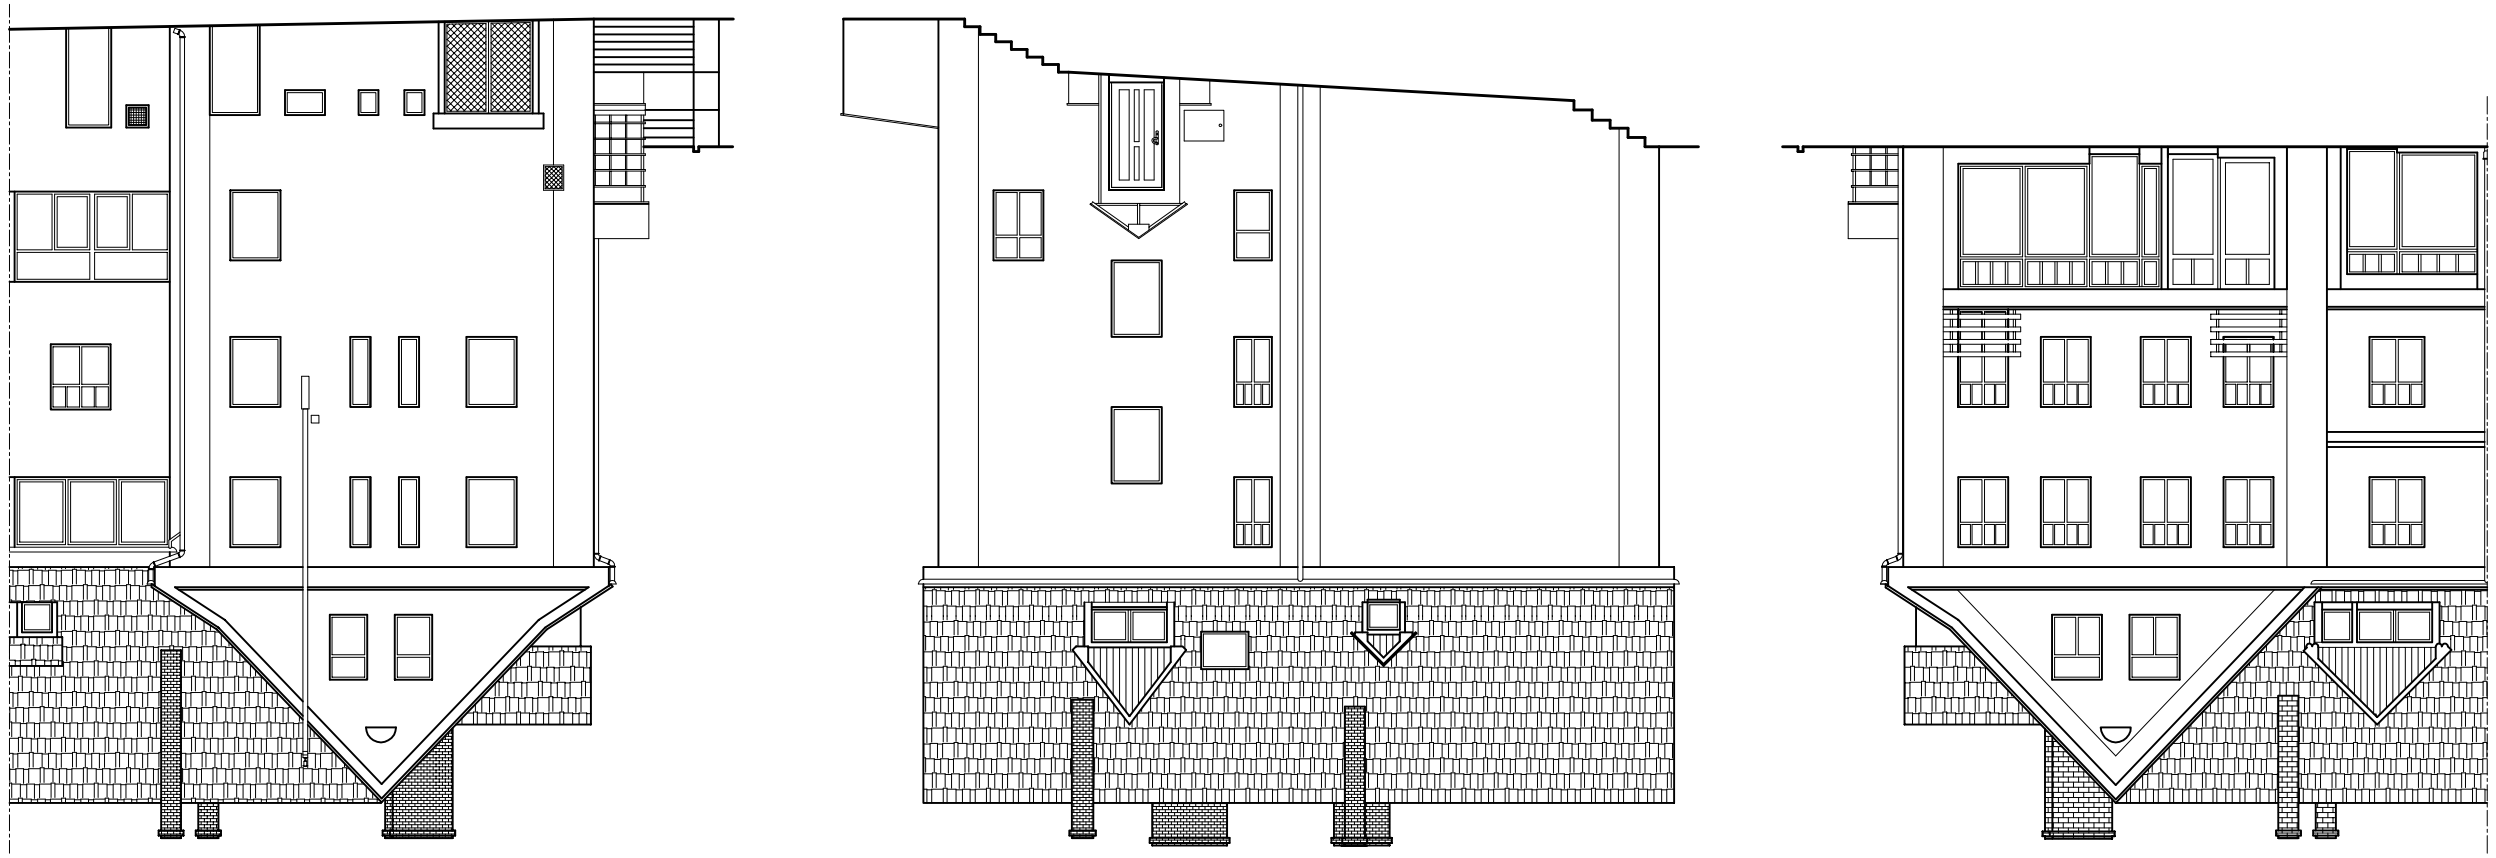

Inwestor	Gmina Miejska Świeradów Zdrój		
Adres	ul. 1-go Lieopada 35, 59-850 Świeradów-Zdrój		
Obiekt	Budynek mieszkalno-usługowy		
Adres	ul.Zdrojowa 12, 59-850 Świeradów-Zdrój		
Adres geod.	Akt 9, obręb IV, działka nr 79		
Temat projektu	Remont budynku		
Temat rysunku	Elewacje - INWENTARYZACJA		
	Imię i nazwisko	Data	Nr upr.	Podpis
Projektował:	mgr inż. arch. Przemysław Kowalczyk	09.2010r.	249/94/VV	
Kreślił:	mgr inż. arch. Alicja Grzelecka	09.2010r.		
	mgr Izabela Wrońska	09.2010r.		
Sprawdził:	mgr inż. arch. G. Gajewski	09.2010r.	25/103/DOŚ	
ARCHIM/32/10	Skala 1:100	Faza P.W.	Branża Budowlana	Nr rysunku A-01
Nr projektu				

Archimmodicus s.j.

Archimmodicus s.j.
Mariusz Frątczak, Grzegorz Kędziorski
51-608 Wrocław, ul.Rozyckiego 1c pok.233
tel.0503176038 , tel./fax(071) 7554595