
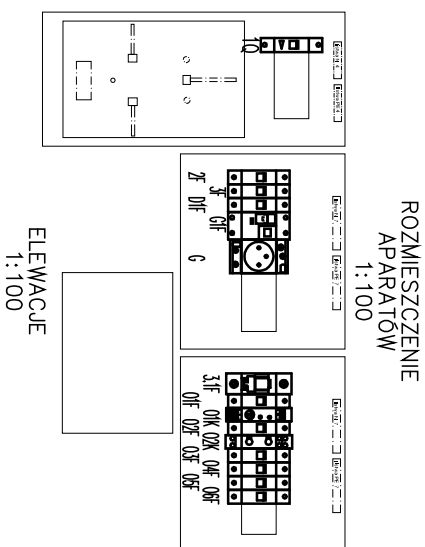
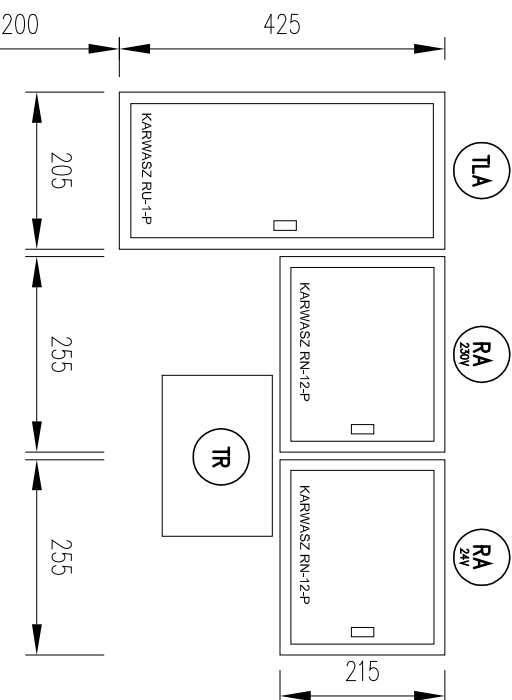


ROZDZIELNICA ADMINISTRACYJNA TLA+RA

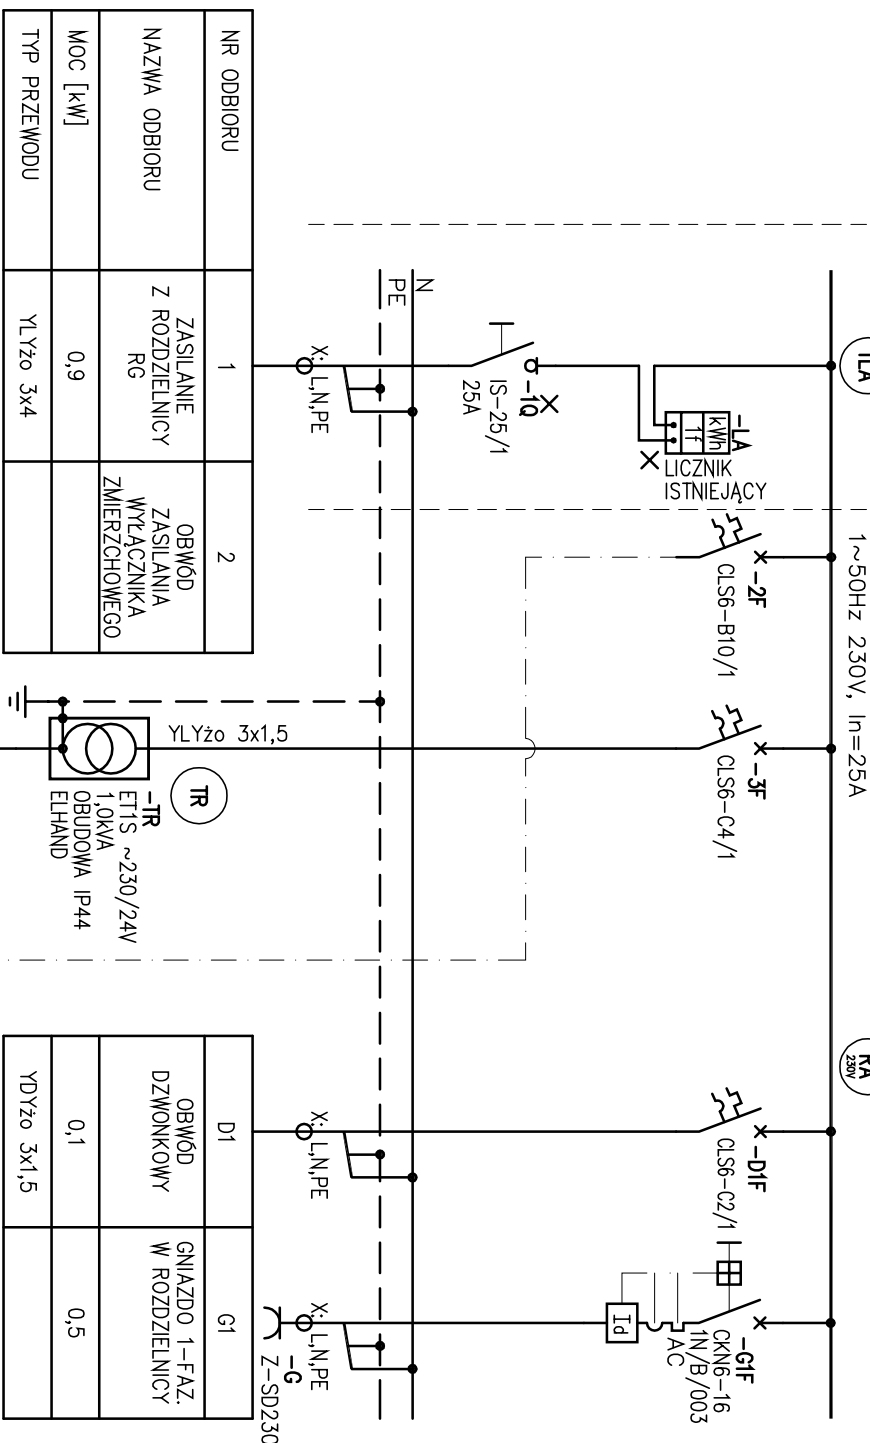

UWAGI:

1. ZAPROJEKTOWANO SZAFKI NATYKOWE PROD. KARWASZ LUB RÓWNOWAŻNE.
2. ZAPROJEKTOWANO NOWY TRANSFORMATOR FIRMY ELHAND LUB RÓWNOWAŻNY W FABRYCZNEJ OBUDOWIE IP44.
3. WSZYSTKIE PODANE WYMIARY, LOKALIZACJA I TYPY URZĄDZEŃ SĄ DO SPRAWDZENIA PRZEZ WYKONAWCĘ NA BUDOWIE.
4. PO PRZEPROWADZONYM MONTAŻU RODZIELNIC NALEŻY WYKONAĆ ICH DOKUMENTACJĘ POWYKONAWCZĄ.
5. W ZAKRESIE WYKONAWCY JEST PRZEPROWADZENIE BADAŃ I POMIARÓW ODBIORCZYCH.

LEGENDA:

ABS-24 - AUTOMAT SCHODOWY 24V FIRMY P&F

DS-TA/1S – WYŁĄCZNIK ZMIERZCHOWY

X – ELEMENTY PRZYSTOSOWANE DO PLOMBOWANIA


NR ODBIORU	1	2
NAZWA ODBIORU	ZASILANIE Z ROZDZIELNICY RG	OBW6D ZASILANIA WYŁĄCZNIKA ZMIERZCHOWEGO
MOC [kW]	0,9	
TYP PRZEWODU	YLYzo 3x4	

D1	G1
OBKWD DZMOKOWY	GNIAZDO 1-FAZ. W ROZDZIELNICY
0,1	0,5
YDYZo 3x1,5	


$$\begin{aligned} P_i &= 1,8 \text{ kW} \\ P_z &= 0,9 \text{ kW} \\ k_z &= 0,5 \\ \cos \phi_i &= 0,89 \\ I_b &= 4,1 \text{ A} \end{aligned}$$

GDZIE:

Pi – MOC ZAINSTALOWANA
 Ps – MOC SZCZYTOWA
 kz – WSPÓŁCZYNNIK ZAP. MOCY
 Ib – PRĄD ZNAMIONOWY
 OBLIĄŻENIA

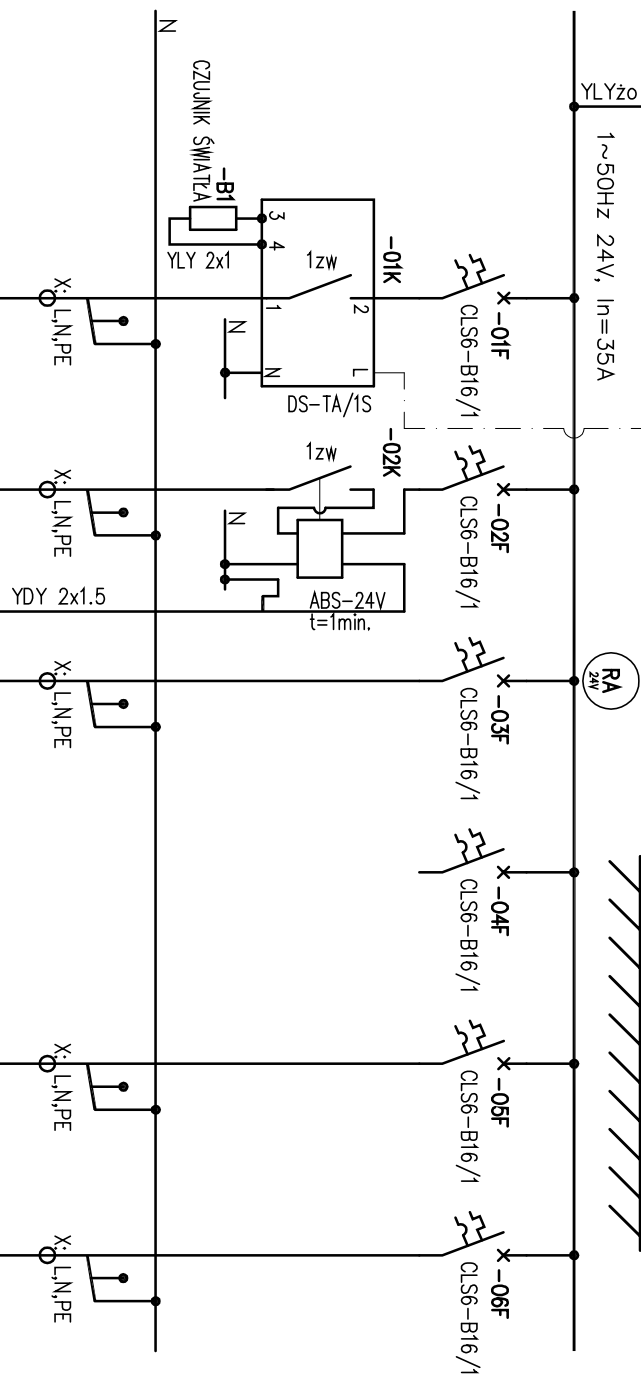

NR ODBIORU	01	02	03	04	05	06
NAZWA ODBIORU	OSWIETLЕНИЕ NR-U POLICYJNEGO I WEJŚCIA	OSWIETLЕНИЕ KLATKA SCHOD. POZ. +0; +1; +2; PODDASZE	OSWIETLЕНИЕ PODDASZE STRYCH	REZERWA WYPOSAŻONA	OSWIETLЕНИЕ PIWNICA	OSWIETLЕНИЕ POMIESZCZENIA GOSPODARCZE
MOC [kW]	0,1	0,3	0,3		0,3	0,2
TYP PRZEWODU	YDYz0 3x2,5	YDYz0 3x2,5	YDYz0 3x2,5		YDYz0 3x2,5	YDYz0 3x2,5

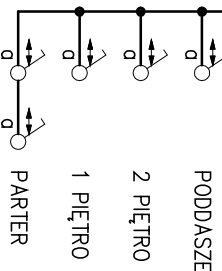

REWIZJA 0	WYDANIE PODSTAWOWE	01.09.2010
-----------	--------------------	------------

Archimodiscus s.j.
Archimodiscus s.j.
Mariusz Fabjanowski, Grzegorz Kedzierski
51-608 Wrocław, ul. Różckiego 1c pok 233
tel.0503176038 , tel./fax(071) 3459264

Investor	Gmina Miejska Świeradów-Zdrój
Adres	ul. 1-go Listopada 35, 59-850 Świeradów-Zdrój
Obiekt	Budynek mieszkalno-usługowy
Adres	ul. Piłsudskiego 1, 59-850 Świeradów-Zdrój
Adres geod.	AM 8, obręb IV, działka nr 18
Temat projektu	Remont budynku

Temat rysunku	Schemat rozdzielny administracyjnej TL-RA				
	Imię i nazwisko		Data	Nr upr.	Podpis
Projektował:	mgr inż. Jacek Kudrzałyk		09.2010r.	MAE0168POCE07	
Sprawdził:	mgr inż. Grzegorz Machalski		09.2010r.	MAE0277PWCE06	
ARCHM/31/10	B.S.	P.W.	instalekt.	E-03	
Nr projektu	Skala	Faza	Branża	Nr rysunku	