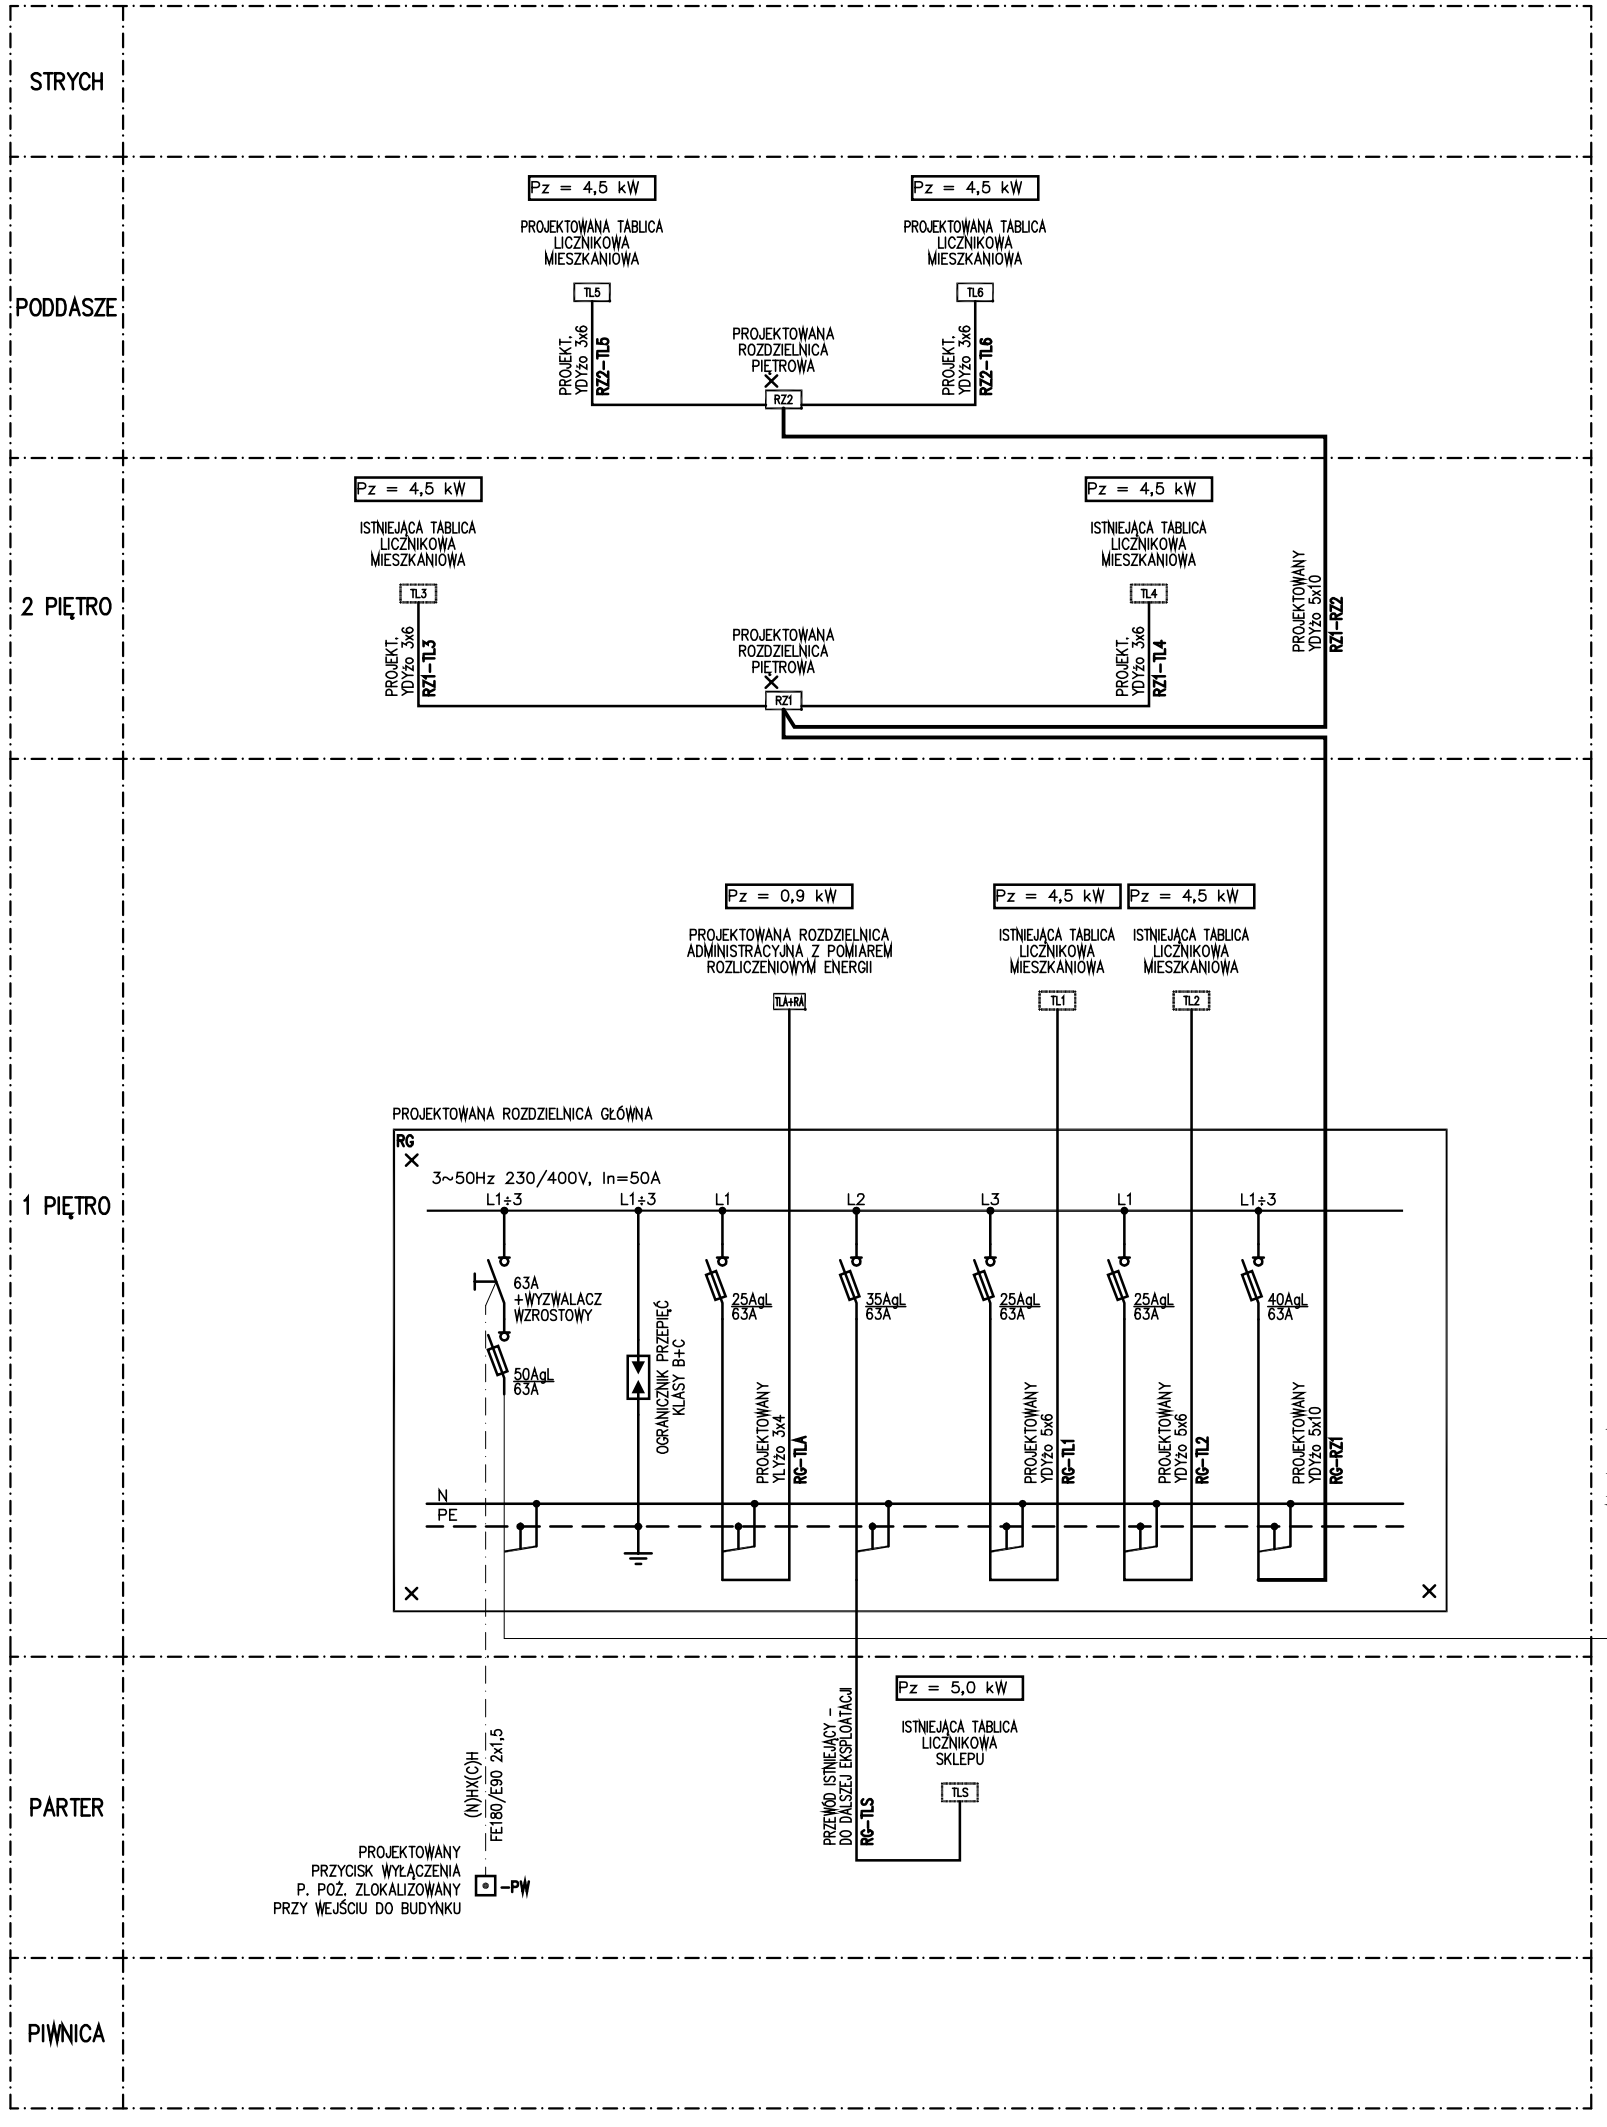

UWAGI:

1. WSZYSTKIE PODANE WYMIARY, LOKALIZACJA I TYPY URZĄDZEŃ SĄ DO SPRAWDZENIA PRZEZ WYKONAWCĘ NA BUDOWIE.

2. W PRZYPADKU ZMIANY PARAMETRÓW URZĄDZEŃ MOŻE ZAJŚĆ KONIECZNOŚĆ KOREKTY PRZEKROJU PRZEWODÓW I ZABEZPIECZEŃ.

3. WYKONAWCA JEST ZOBOWIĄZANY WYKONAĆ WŁAŚCIWE BADANIA I POMIARY ODBIORCZE.

4. CZĘŚĆ OPISOWA PROJEKTU WYKONAWCZEGO STANOWI INTEGRALNY ELEMENT DOKUMENTACJI.

5. WSZYSTKIE ZASTOSOWANE W PROJEKCIE MATERIAŁY, ROZWIĄZANIA TECHNOLOGICZNE I URZĄDZENIA, MUSZĄ POSIADAĆ ODPOWIEDNIE ATESTY, APROBATY TECHNICZNE I ODPOWIADAĆ ODPOWIEDNIM NORMOM BEZPIECZEŃSTWA BHP I PRZECIWPOŻAROWYM.

6. DOPUSZCZA SIĘ ZASTOSOWANIE OSPRZĘTU, APARATÓW I URZĄDZEŃ O PARAMETRACH TECHNICZNYCH RÓWNOWAŻNYCH ZAPROPONOWANYM W PROJEKCIE, ZA ZGODĄ PROJEKTANTA I INWESTORA.

7. PO ZAKOŃCZENIU PRAC NALEŻY WYKONAWĆ DOKUMENTACJĘ POWYKONAWCZĄ INSTALACJI ELEKTRYCZNEJ.

8. PROJEKTOWANE OPRZEWODOWANIE WLZ NALEŻY ROZPROWADZIĆ W RURKACH KARBOWANYCH RVKL W ŚCIANACH POD TYNKIEM. ODTWORZENIE POWIERZCHNI ŚCIAN (PRZYKRYCIE BRUZD TYNKIEM) JEST W ZAKRESIE WYKONAWCY INSTALACJI ELEKTRYCZNYCH.

9. W ZAKRESIE WYKONAWCY INSTALACJI ELEKTRYCZNYCH JEST WYMIANA TABLIC LICZNIKOWYCH TLA, TL5 I TL6, ZNAJDUJĄCYCH SIĘ NA KLATCE SCHODOWEJ. EWENTUALNA WYMIANA TABLIC LICZNIKOWYCH W MIESZKANIACH JEST PO STRONIE WŁAŚCICIELI MIESZKAŃ.

10. WERYFIKACJA LOKALIZACJI ISTNIEJĄCYCH TABLIC LICZNIKOWYCH W LOKALACH MIESZKALNYCH JEST PO STRONIE WYKONAWCY INSTALACJI ELEKTRYCZNYCH.

11. OZNACZENIA WSZYSTKICH ISTNIEJĄCYCH ROZDZIELNIC I SZAFEK ELEKTRYCZNYCH WPROWADZONO NA UŻYTEK NINIEJSZEJ DOKUMENTACJI.

LEGENDA:

× – ELEMENTY PRZYSTOSOWANE DO PLOMBOWANIA
Pi – MOC ZAINSTALOWANA
Pz – MOC ZAPOTRZEBOWANA
Ib – PRĄD ZNAMIONOWY OBCIĄŻENIA

- RG – PROJEKTOWANA ROZDZIELNICA GŁÓWNA
- TLA+RA – PROJEKTOWANA TABLICA ADMINISTRACYJNA Z POMIAREM ROZLICZENIOWYM ENERGII ELEKTRYCZNEJ (POMIAR JEDNOFAZOWY)
- RZ1, RZ2 – PROJEKTOWANE ROZDZIELNICE PIĘTROWE
- TLS – ISTNIEJĄCA TABLICA LICZNIKOWA LOKALU UŻYTKOWEGO – SKLEP NA PARTERZE
- TL1, TL2, TL3, TL4 – ISTNIEJĄCA TABLICE LICZNIKOWE W LOKALACH MIESZKALNYCH NR 1, 2, 3, 4 – DO POZOSTAWIENIA (EWENTUALNA WYMIANA W GESTII WŁAŚCICIELI LOKALI)
- TL5, TL6 – PROJEKTOWANE TABLICE LICZNIKOWE DLA LOKALI MIESZKALNYCH NR 5 i 6, ZAINSTALOWANE NA KLATCE SCHODOWEJ, W MIEJSCE ISTNIEJĄCYCH

OCHRONA OD PORAŻEŃ PRĄDEM ELEKTRYCZNYM:
OCHRONA PRZED DOTYKIEM POŚREDNIM:
SAMOCZYNNE WYŁĄCZANIE ZASILANIA W UKŁADZIE SIECI TN–S

REWIZJA 0	WYDANIE PODSTAWOWE	01.09.2010

Archimmodicus s.j.
Mariusz Fabjanowski, Grzegorz Kędzierski
51-608 Wrocław, ul.Różyckiego 1c pok 233
tel.0503176038 , tel./fax(071) 3459264

Inwestor	Gmina Miejska Świeradów Zdrój				
Adres	ul. 11-go Listopada 35, 59-850 Świeradów-Zdrój				
Obiekt	Budynek mieszkalno-usługowy				
Adres	ul. Piłsudskiego 1, 59-850 Świeradów-Zdrój				
Adres geod.	AM 8, obręb IV, działka nr 18				
Temat projektu	Remont budynku				
Temat rysunku	Schemat blokowy zasilania				
	Imię i nazwisko		Data	Nr upr.	Podpis
Projektował:	mgr inż. Jacek Kucharzyk		09.2010r.	MAP/0168/POOE/07	
Sprawdził:	mgr inż. Grzegorz Machalski		09.2010r.	MAP/0277/PWOE/06	
ARCHM/31/10	B.S.	P.W.	Inst.elektr.	E-01	
Nr projektu	Skala	Faza	Branża	Nr rysunku	