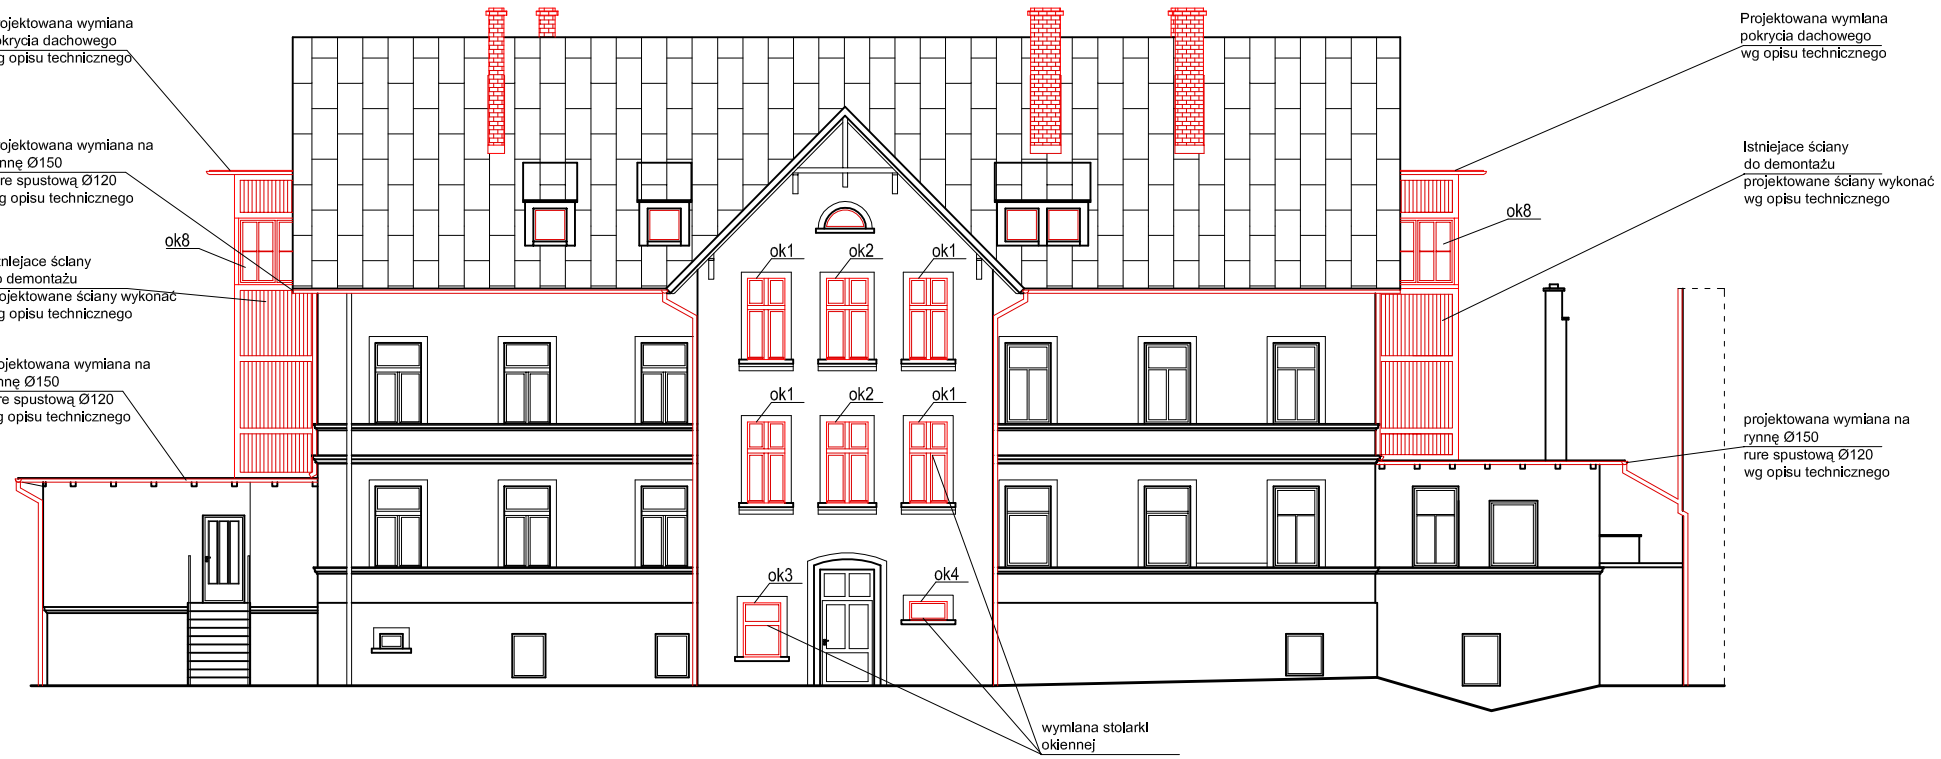

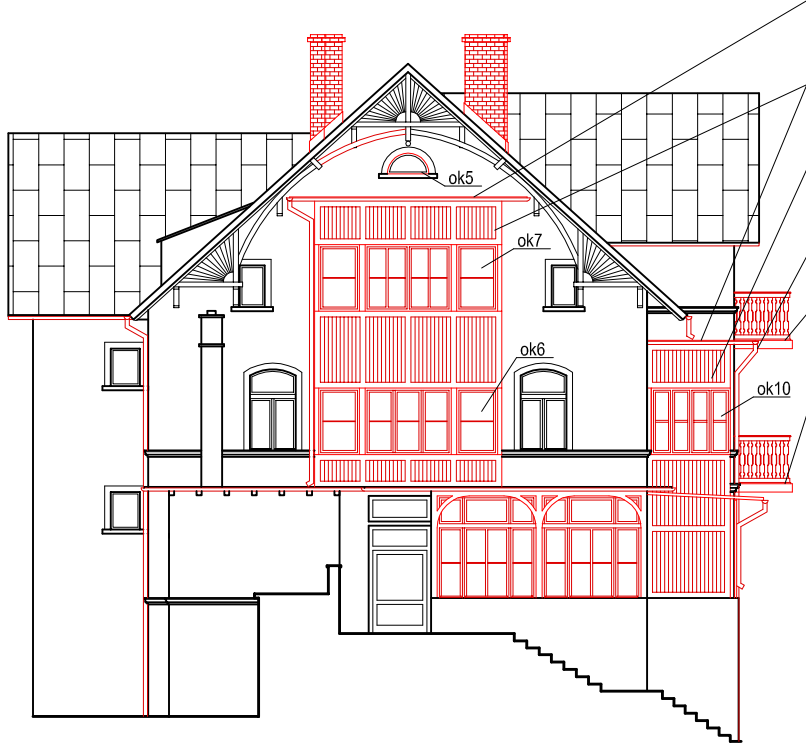

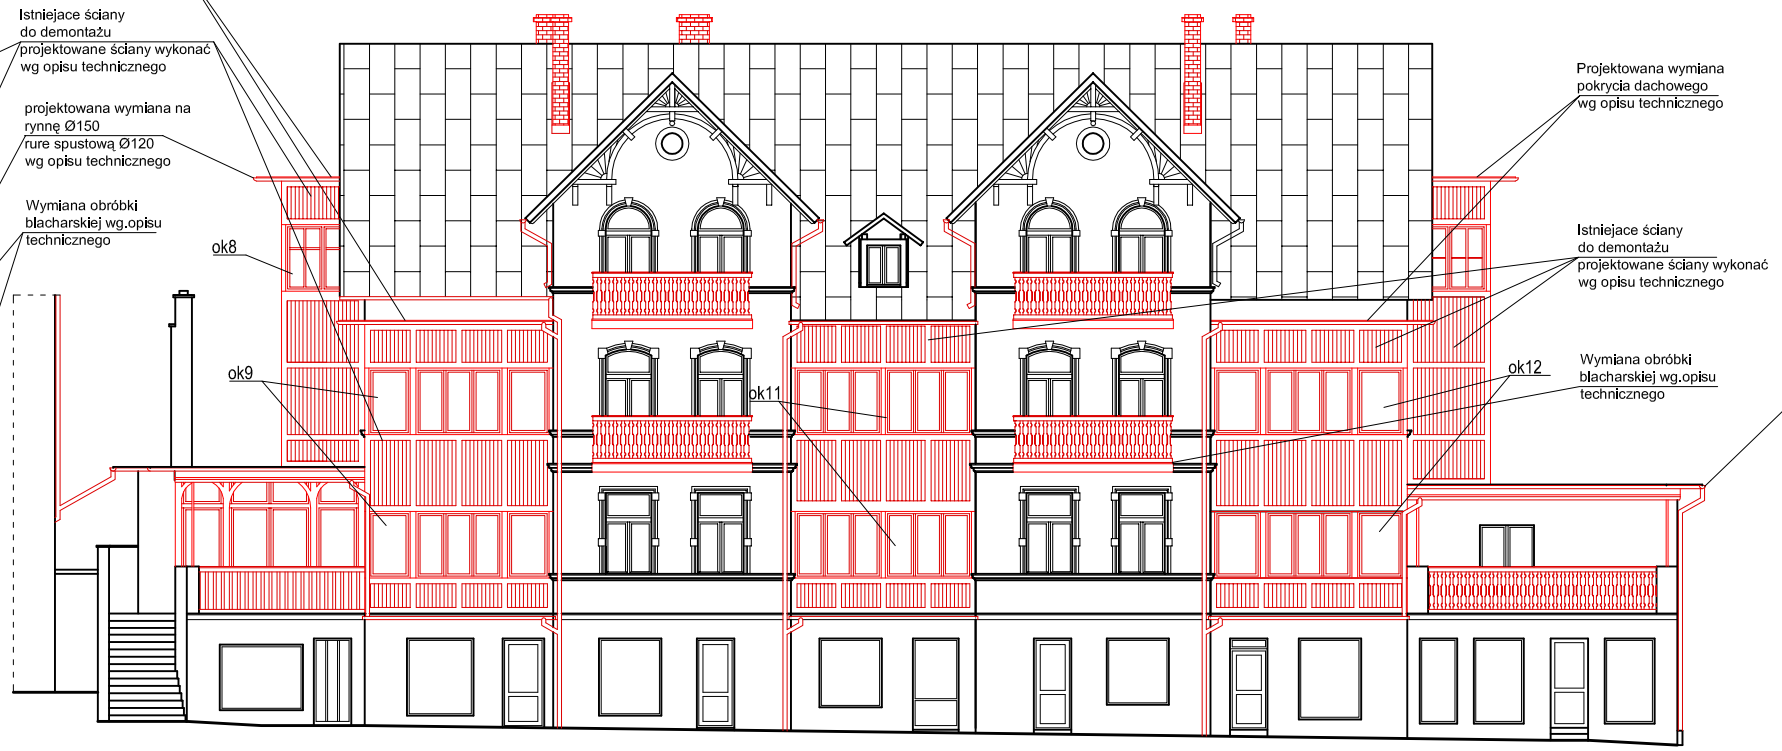

Archimmodicus s.j.
Archimmodicus s.j.
Mariusz Fabjanowski, Grzegorz Kędzierski
51-608 Wrocław, ul.Różyckiego 1c pok 233
tel.0503176038 , tel./fax(071) 7584595

Inwestor	Gmina Miejska Świeradów Zdrój			
Adres	ul. 11-go Listopada 35, 59-850 Świeradów-Zdrój			
Obiekt	Budynek mieszkalny wielorodzinny			
Adres	ul. Zdrojowa 5, 59-850 Świeradów-Zdrój			
Adres geod.	AM 6, obręb IV, działka nr 16/1			
Temat projektu	Remont budynku			
Temat rysunku	Elewacje - PROJEKT			
	Imię i nazwisko	Data	Nr upr.	Podpis
Projektował:	dr inż. arch.P.Nowakowski	08.2010r.	249/94/UW	
Opracował:	mgr inż. arch. Alicja Potrzeba	08.2010r.		
	mgr Izabela Wrońska	08.2010r.		
Sprawdził:	mgr inż. arch. G. Gajewski	08.2010r.	29/93/DOIA	
ARCHM/30/10	1:100	P.W.	Budowlana	A-02
Nr projektu	Skala	Faza	Branża	Nr rysunku