



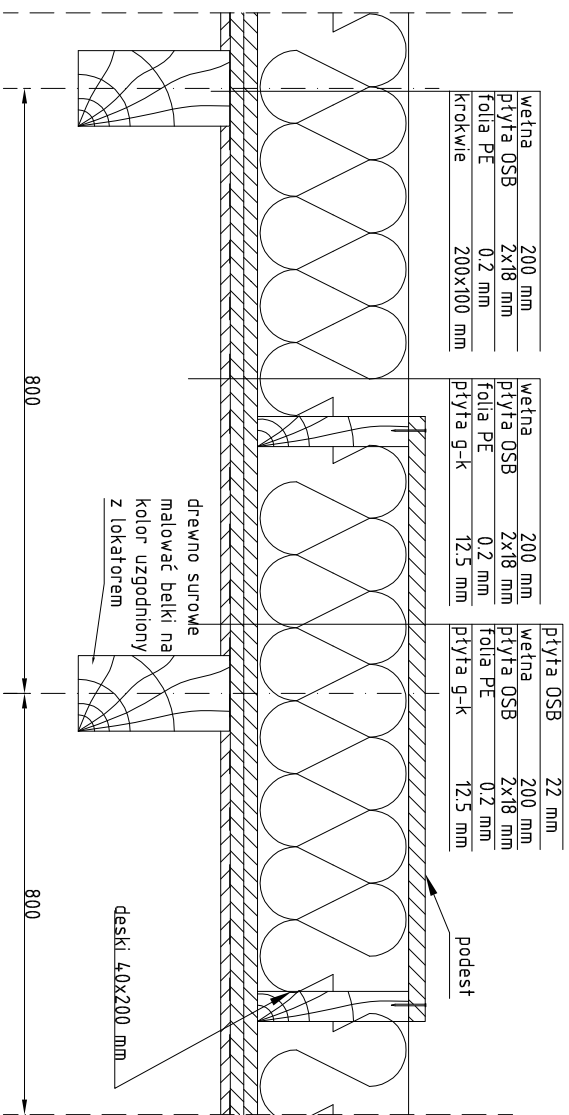

Przekrój stropu z podestem

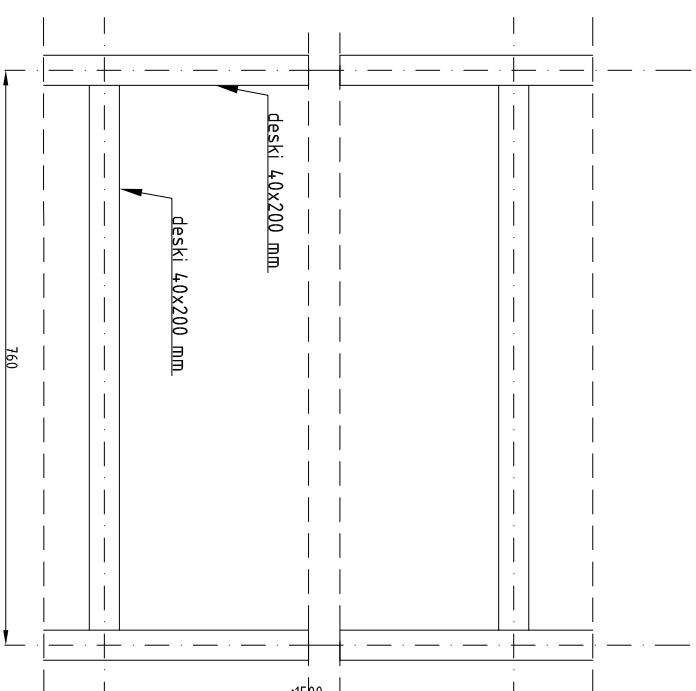

Podest – widok z góry



CAD projekt
Robert Wierczonkowski

ul. Moniuszki 10A
59-800 Lubiąż
tel. 721 55 25

INWESTOR:
Gmina Miejska Świeradów-Zdrój
ul. 11-go Listopada 35
59-850 Świeradów-Zdrój

OBIEKT/ADRES:
Budynek mieszkalny-wielorodzinny
ul. Sienkiewicza 16
59-850 Świeradów-Zdrój

TYTUŁ RYSUNKU:
Przekrój stropu na poddaszu

PROJEKTOWAŁ:

mgr inż. Robert Wierczonkowski
Upr. nr 294/00/DUW, DOŚ/80/076/01

PODPIS:

DATA: 08.2011

SKALA:
1:30

NR RYSUNKU:

4/K