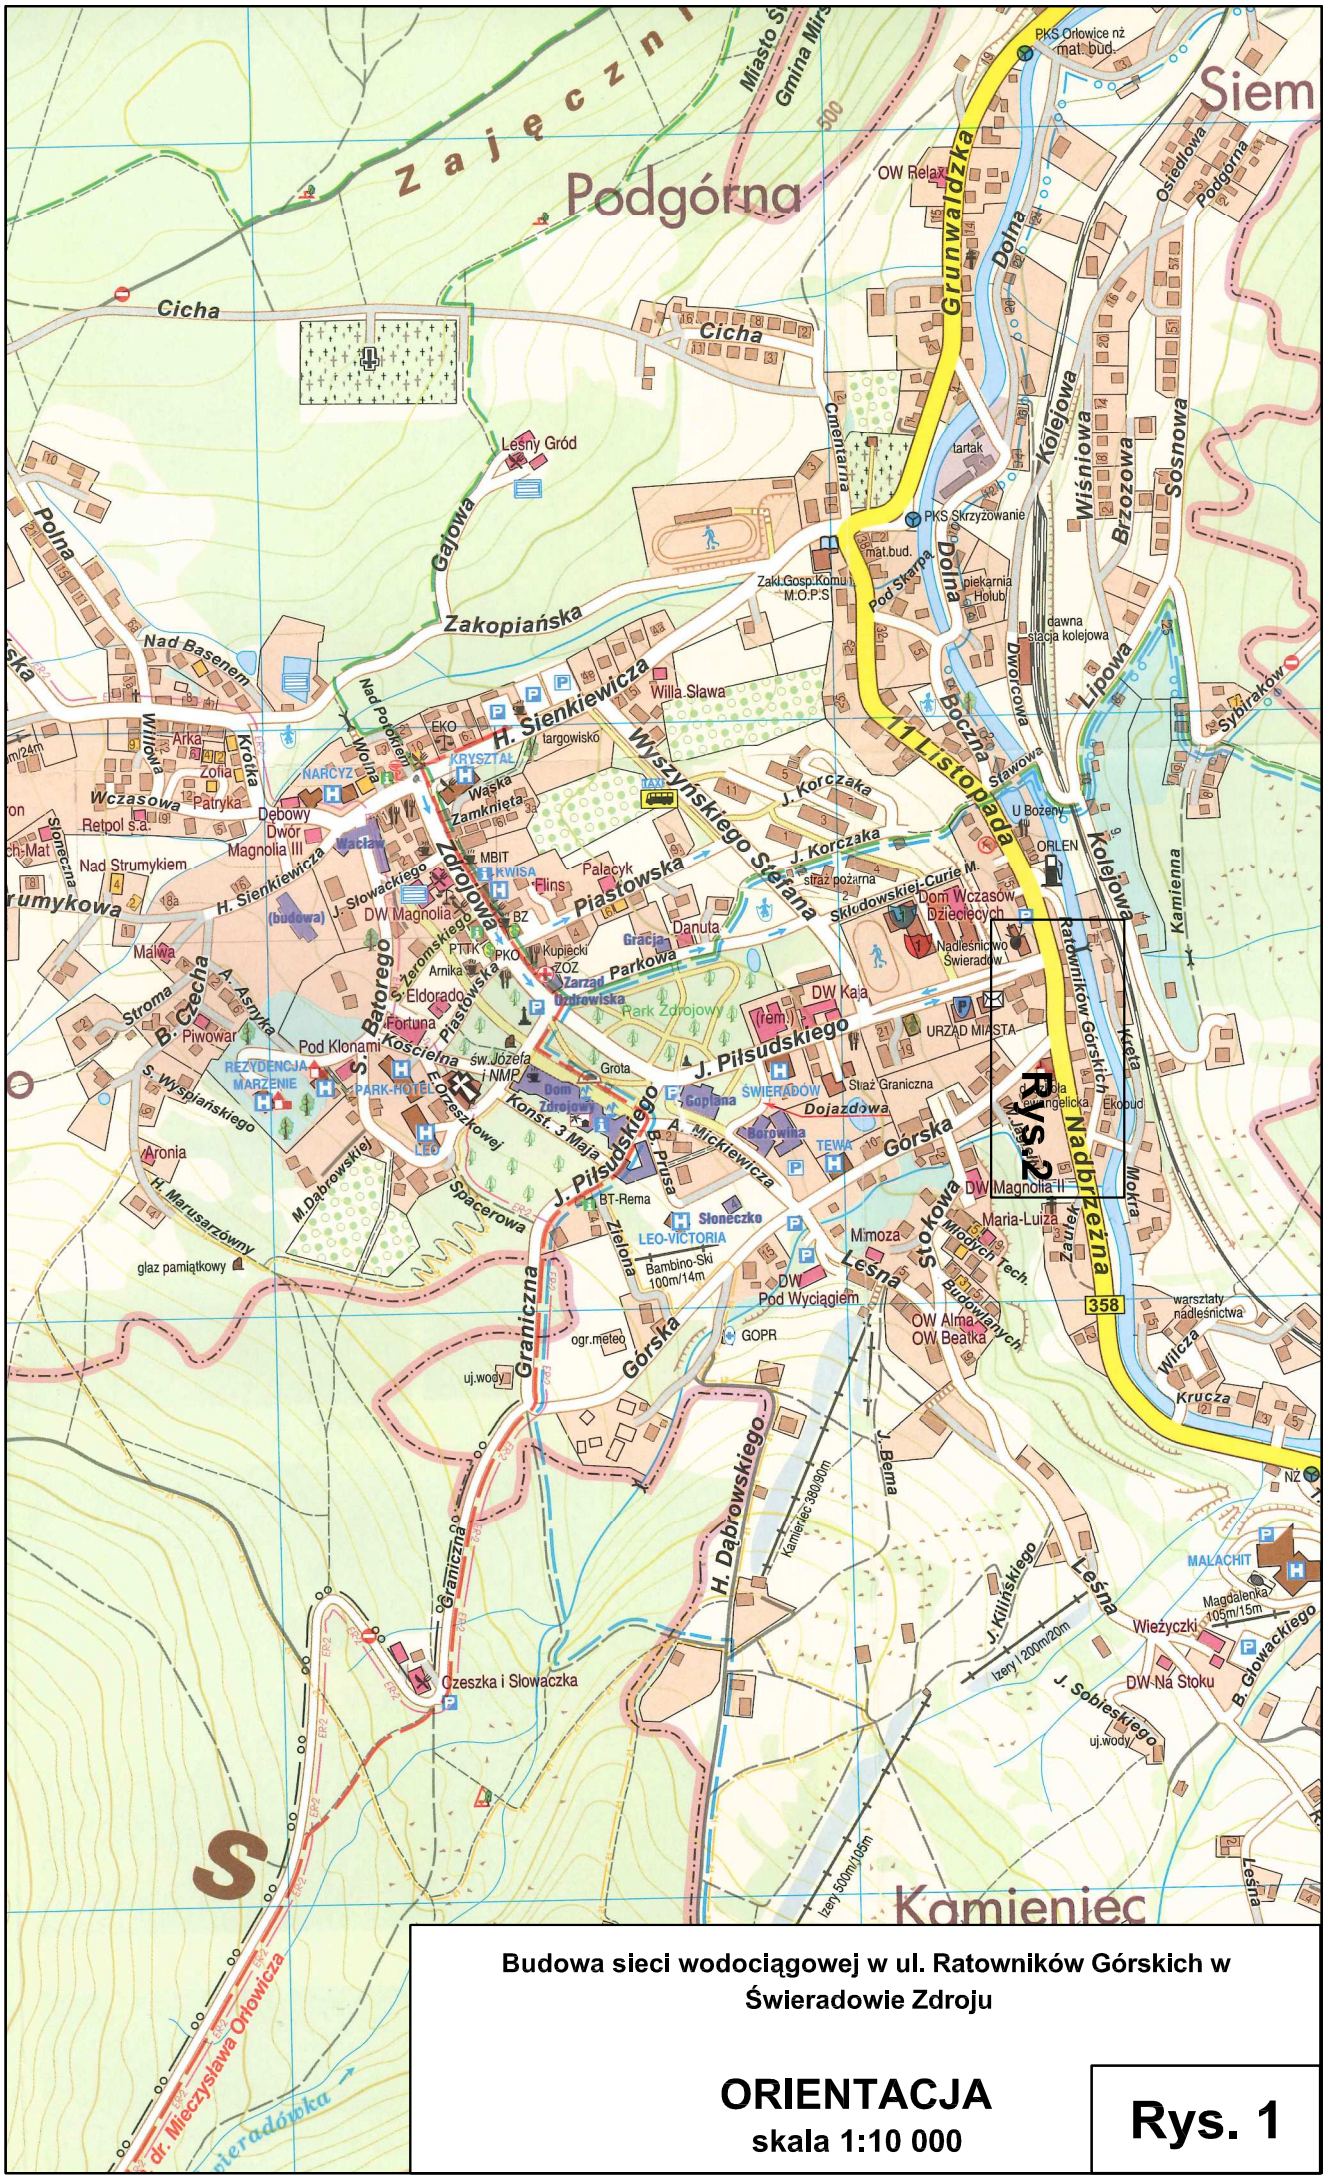

Budowa sieci wodociągowej w ul. Ratowników Górskich w Świeradowie Zdroju

ORIENTACJA

skala 1:10 000

Rys. 1