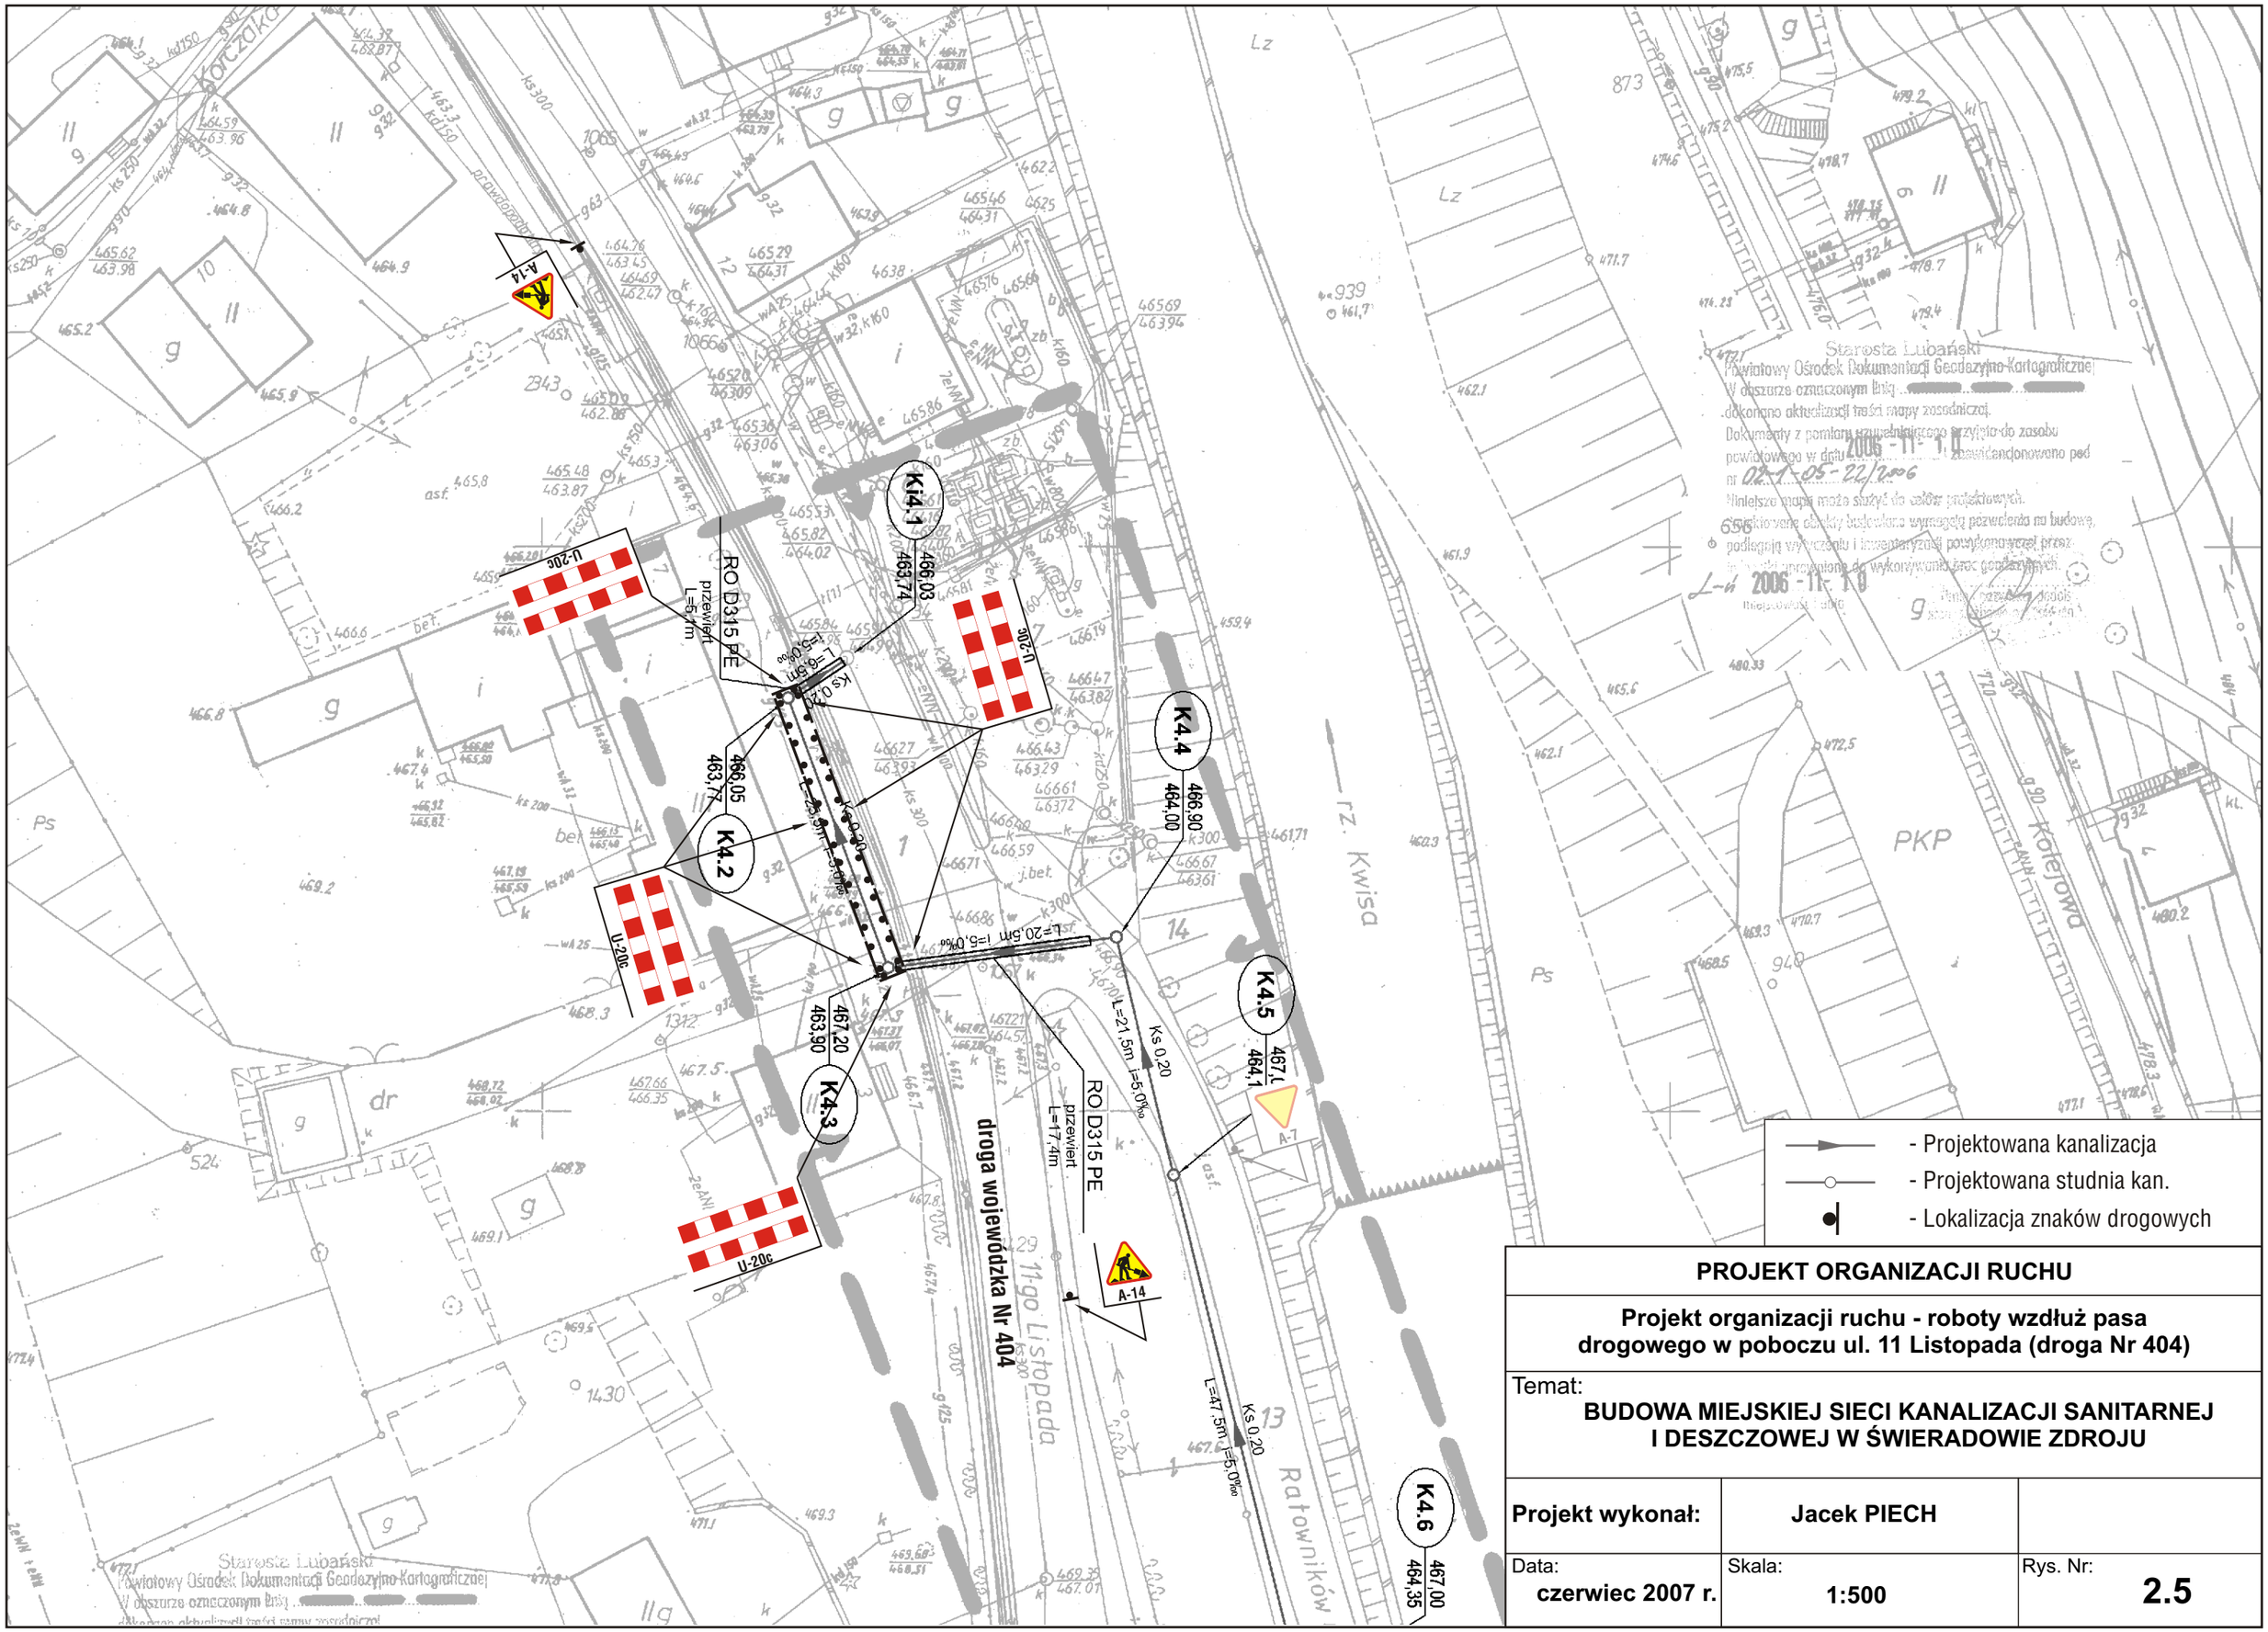

- Projektowana kanalizacja
- Projektowana studnia kan.
- Lokalizacja znaków drogowych

PROJEKT ORGANIZACJI RUCHU

Projekt organizacji ruchu - roboty wzdłuż pasa drogowego w poboczu ul. 11 Listopada (droga Nr 404)

Temat:
BUDOWA MIEJSKIEJ SIECI KANALIZACJI SANITARNEJ I DESZCZOWEJ W ŚWIERADOWIE ZDROJU

Projekt wykonał:	**Jacek PIECH**	
Data: **czerwiec 2007 r.**	Skala: **1:500**	Rys. Nr: **2.5**