



Kanalizacja deszczowa

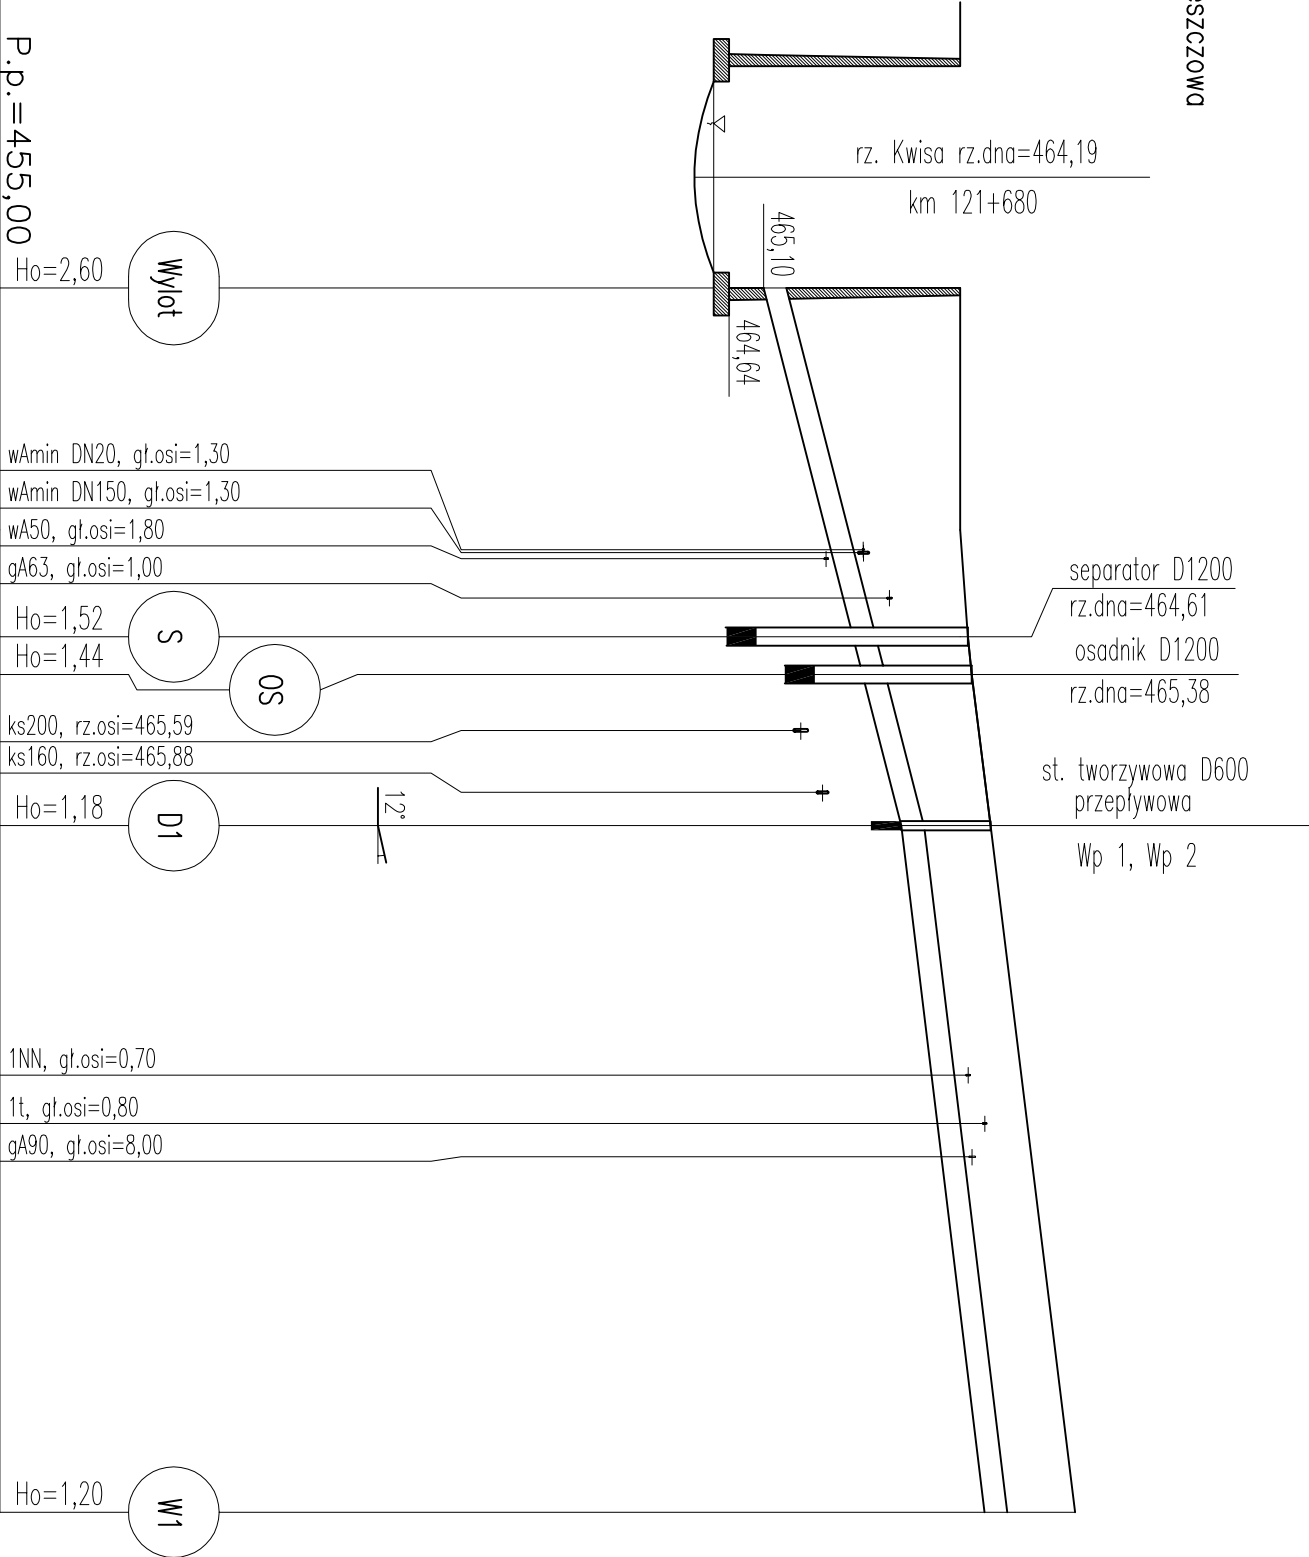

Rzędna istniejącego terenu	467,70	467,70	467,80	467,85	468,10	469,22
Rzędna dna proj. kanału	465,10	466,28	466,41	466,92	468,02	
Długość odcinka	23,0	2,5	10,0	45,5		
Proj. spadek kanału, odległość	L=35,5		i=51,2 ‰		L=45,5 i=24,2 ‰	
Proj. średnica nominalna, materiał	D 315 PVC—u					
Nawierzchnia	teren zielony	asfalt		pobocze		
Hektometr i odległości	00	17,5	20,5	23,0	25,5	29,5
		35,5	52,0	55,5	81,0	



BIURO PROJEKTOWE

SYNTECH

SYNOWIEC I JUDA SP. J.

JELEŃNA GÓRA, UL. UROCZA 22

WWW.SYNTECH.COM.PL

TEMAT

Przebudowa kanalizacji deszczowej, budowa przyłączy kanalizacyjnych, budowa hydrantu p.poż. w ul. Ratowników Górskich i ul. Nadbrzeżnej w Świeradowie Zdroju

NAZWA OBIEKTU

Kanalizacja deszczowa

ADRES OBIEKTU

Świeradow Zdrój, ul. Ratowników Górskich, dz. 9, 10, 13 AM 6, obr. 5

TYTUŁ RYS.

Profil podłużny kanalizacji deszczowej

STADIUM

PROJEKT BUDOWLANY

PROJEKTANT

mgr inż. Urszula Synowiec

SPRAWDZAJĄCY

mgr inż. Anna Kameł

ASYSTENT

mgr inż. Daria Kołodziej

SIGNATURA ZADANIA

BRANŻA

SDW.2.11

Sanitarna - sieci zewnętrzne

DATA

08. 2011

SKALA

1:100/500

NR RYS.

3