



OSADNIK Ø1200 V=1,0 m³

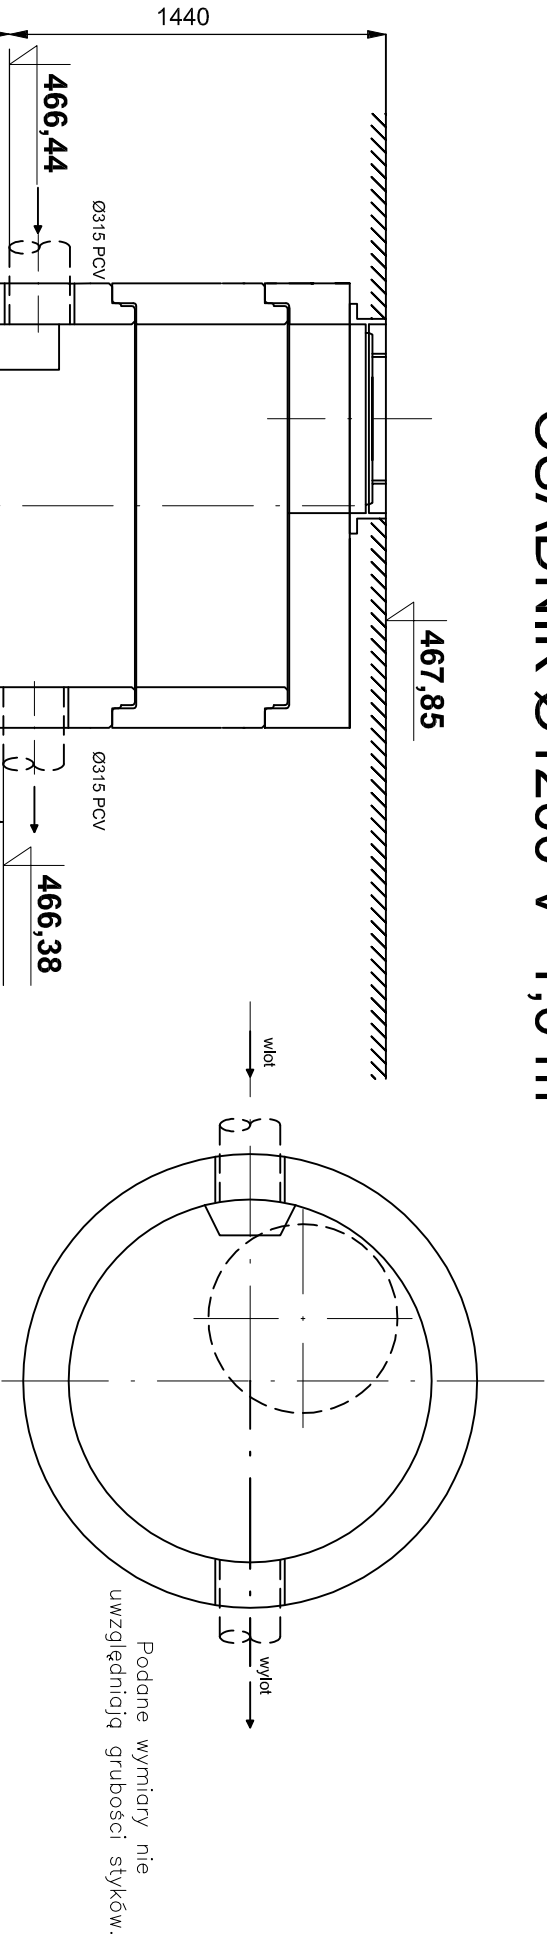

		<b>BIURO PROJEKTOWE SYNTECH</b> SYNOWIEC I JUDA SP.J.)			
JELENIA GÓRA, UL. UROCZA 22		WWW.SYNTECH.COM.PL			
TEMAT	Przebudowa kanalizacji deszczowej, budowa przyłączy kanalizacyjnych, budowa hydrantu p.poż. w ul. Ratowników Górskich i ul. Nadbrzeżnej w Świeradowie Zdroju				
NAZWA OBIEKTU	Kanalizacja deszczowa				
ADRES OBIEKTU	Świeradów Zdrój, ul. Ratowników Górskich, dz. 9, AM 6, obr. 5				
TYTUŁ RYS.	Rysunek poglądowy osadnika				
STADIUM	PROJEKT BUDOWLANY				
	IMIĘ I NAZWISKO	SPECJALNOŚĆ	NR UPRAWNIEN	PODPIS	
PROJEKTANT	mgr inż. Urszula Synowiec	Instalacyjno-inżynierijna	1716/87		
SPRAWDZAJĄCY	mgr inż. Anna Kameł	Instalacyjno-inżynierijna	1070/82		
ASYSTENT	mgr inż. Daria Kołodziej	Instalacyjno-inżynierijna			
SYGNATURA ZADANIA   BRANŻA		DATA	SKALA	NR RYS.	
SDW.2.11		Sanitarna - sieci zewnętrzne		08. 2011	- 4