



SEPARATOR LAMELOWY Ø1200 10/100

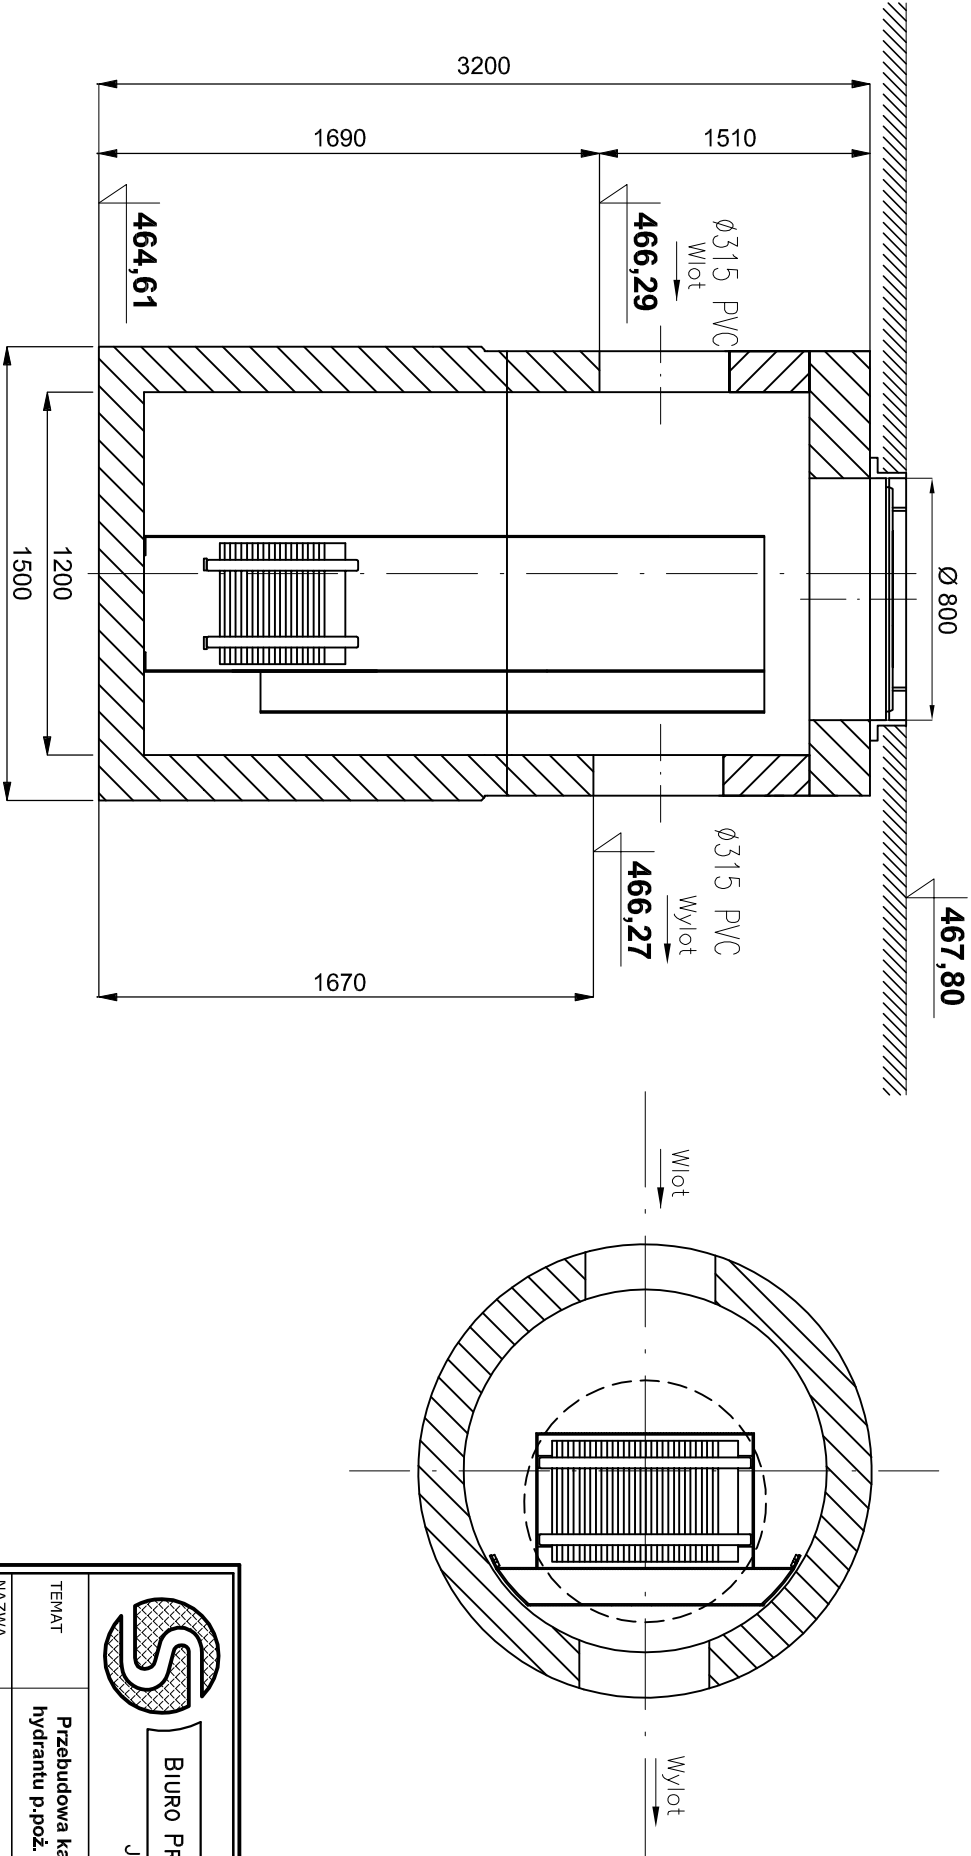

		BIURO PROJEKTOWE <b>SYNTECH</b> SYNOWIEC I JUDA SP.J.)		
		JELENIA GÓRA, UL. UROCZA 22      WWW.SYNTECH.COM.PL		
TEMAT	Przebudowa kanalizacji deszczowej, budowa przyłączy kanalizacyjnych , budowa hydrantu p.poż. w ul. Ratowników Górskich i ul. Nadbrzeżnej w Świeradowie Zdroju			
NAZWA OBIEKTU	Kanalizacja deszczowa			
ADRES OBIEKTU	Świeradów Zdrój, ul. Ratowników Górskich, dz. 9, AM 6, obr. 5			
TYTUŁ RVS.	Rysunek poglądowy separatora lamelowego			
STADIUM	PROJEKT BUDOWLANY			
	IMIĘ I NAZWISKO	SPECJALNOŚĆ	NR UPRAWNIEN	PODPIS
PROJEKTANT	mgr inż. Urszula Synowiec	Instalacyjno-inżynierjna	1716/87	
SPRAWDZAJĄCY	mgr inż. Anna Kameł	Instalacyjno-inżynierjna	1070/82	
ASISTENT	mgr inż. Daria Kołodziej	Instalacyjno-inżynierjna		
SYGNATURA ZADANIA	BRANŻA	DATA	SKALA	NR RVS.
SDW.2.11	Sanitarna - sieci zewnętrzne	08. 2011	-	5