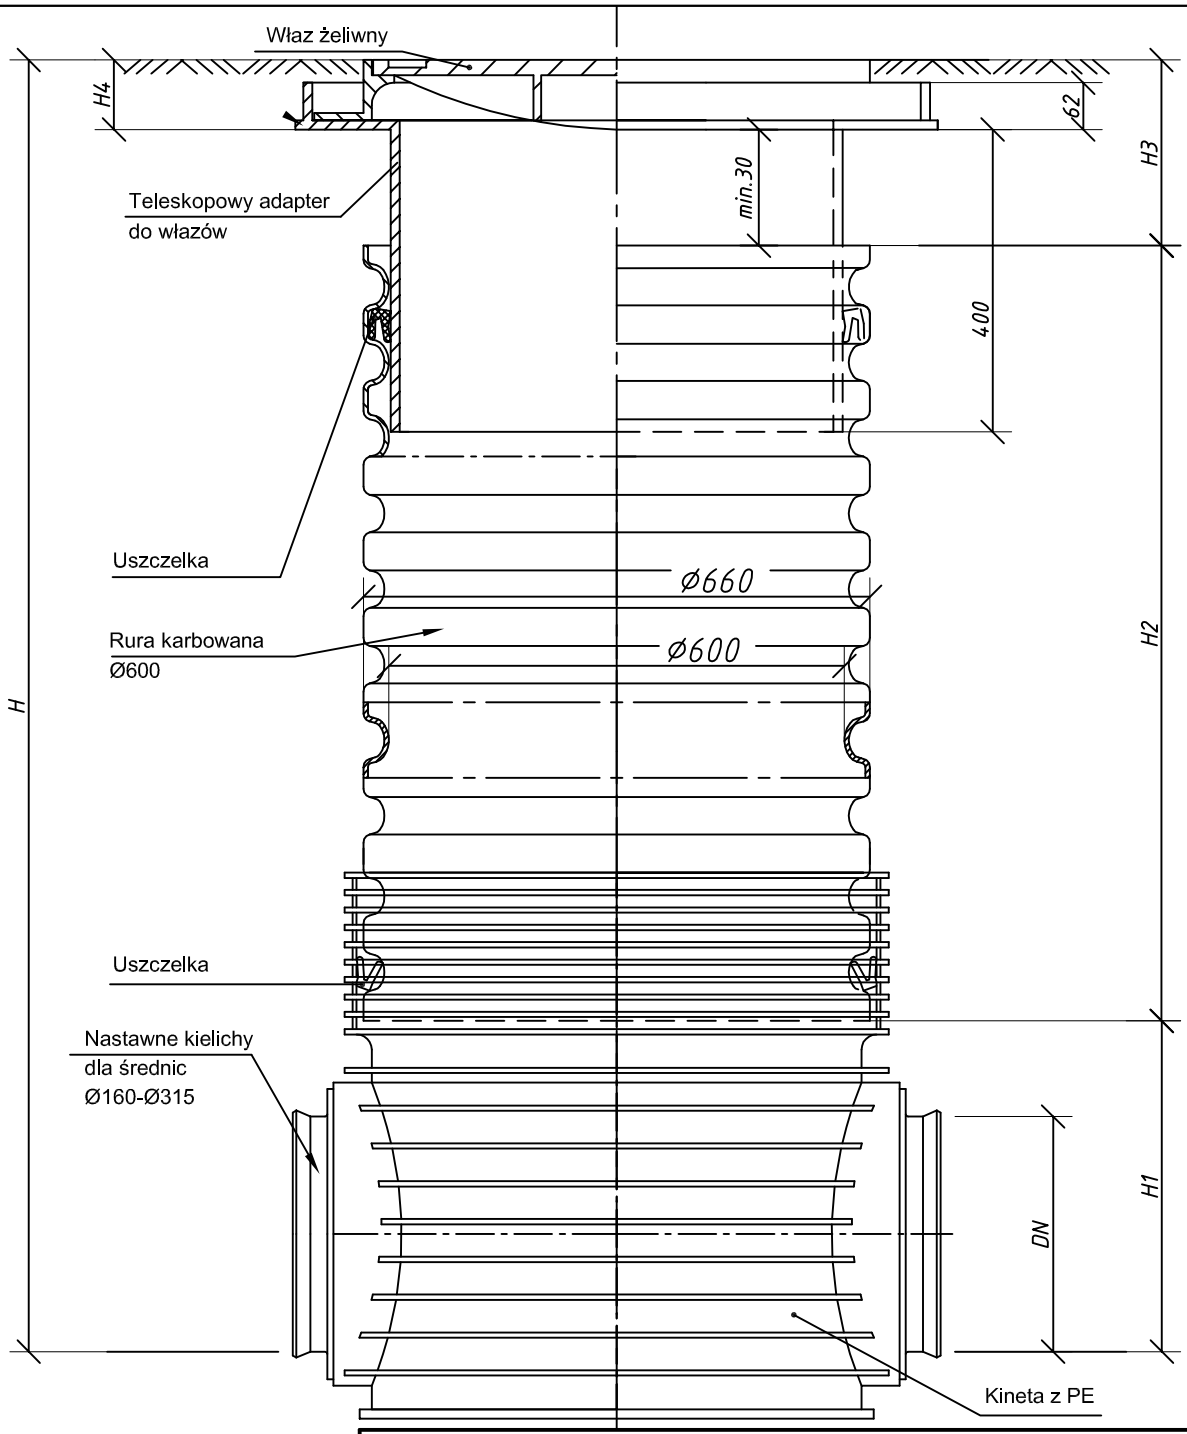

BIURO PROJEKTOWE **SYNTECH** SYNOWIEC I JUDA SP.J.

JELENIA GÓRA, UL. UROCZA 22 WWW.SYNTECH.COM.PL

TEMAT	**Przebudowa kanalizacji deszczowej, budowa przyłączy kanalizacyjnych , budowa hydrantu p.poż. w ul. Ratowników Górskich i ul. Nadbrzeżnej w Świeradowie Zdroju**
NAZWA OBIEKTU	**Kanalizacja deszczowa**
ADRES OBIEKTU	Świeradów Zdrój, ul. Ratowników Górskich, dz. 9, AM 6, obr. 5
TYTUŁ RYS.	**Studzienka tworzywowa D600**
STADIUM	PROJEKT BUDOWLANY

	IMIĘ i NAZWISKO	SPECJALNOŚĆ	NR UPRAWNIEŃ	PODPIS
PROJEKTANT	mgr inż. Urszula Synowiec	instalacyjno-inżynieryjna	1716/87	
SPRAWDZAJĄCY	mgr inż. Anna Kamel	instalacyjno-inżynieryjna	1070/82	
ASYSTENT	mgr inż. Daria Kołodziej	instalacyjno-inżynieryjna		

SYGNATURA ZADANIA	BRANŻA	DATA	SKALA	NR RYS.
SDW.2.11	Sanitarna - sieci zewnętrzne	**08. 2011**	**1:10**	**8**