




Szczegół B, C

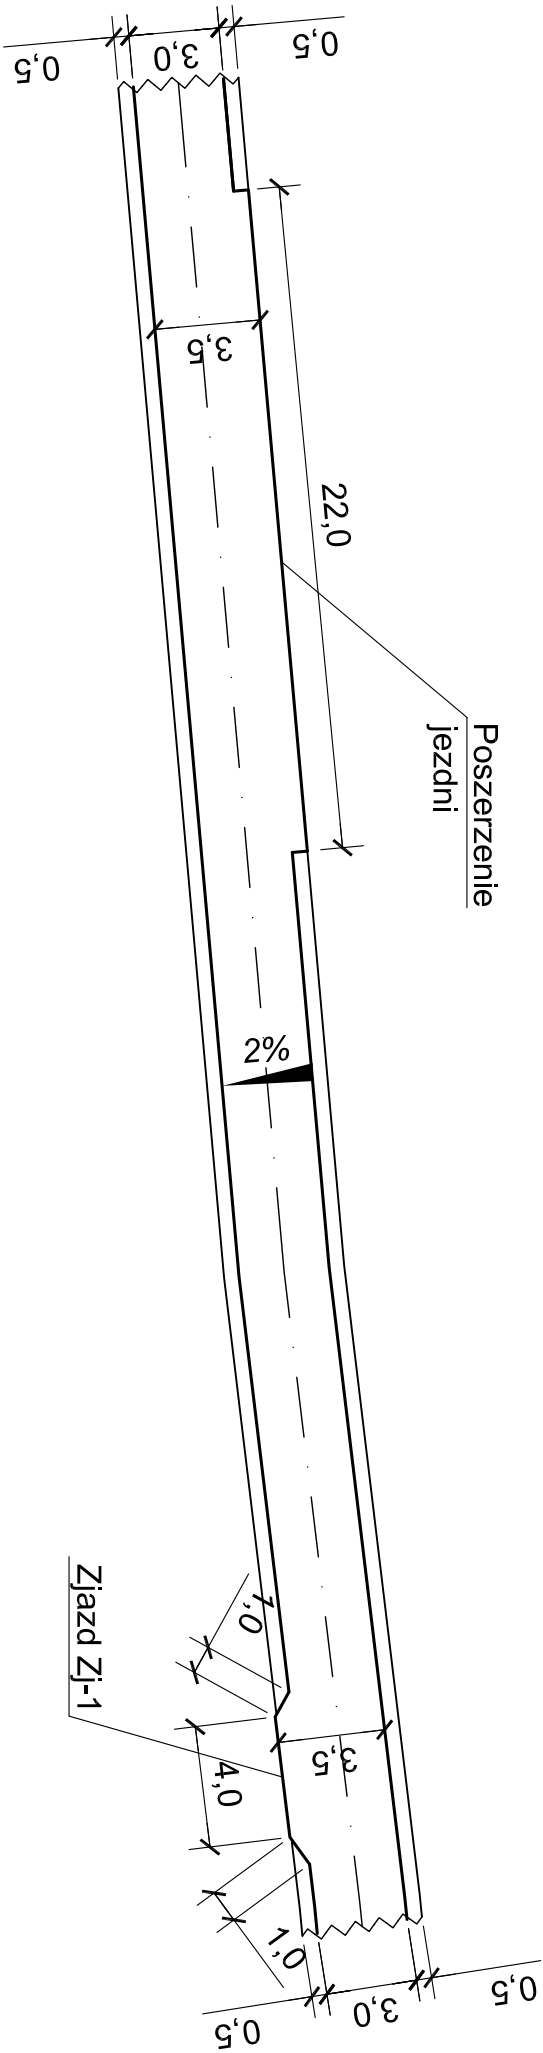


Szczegół A

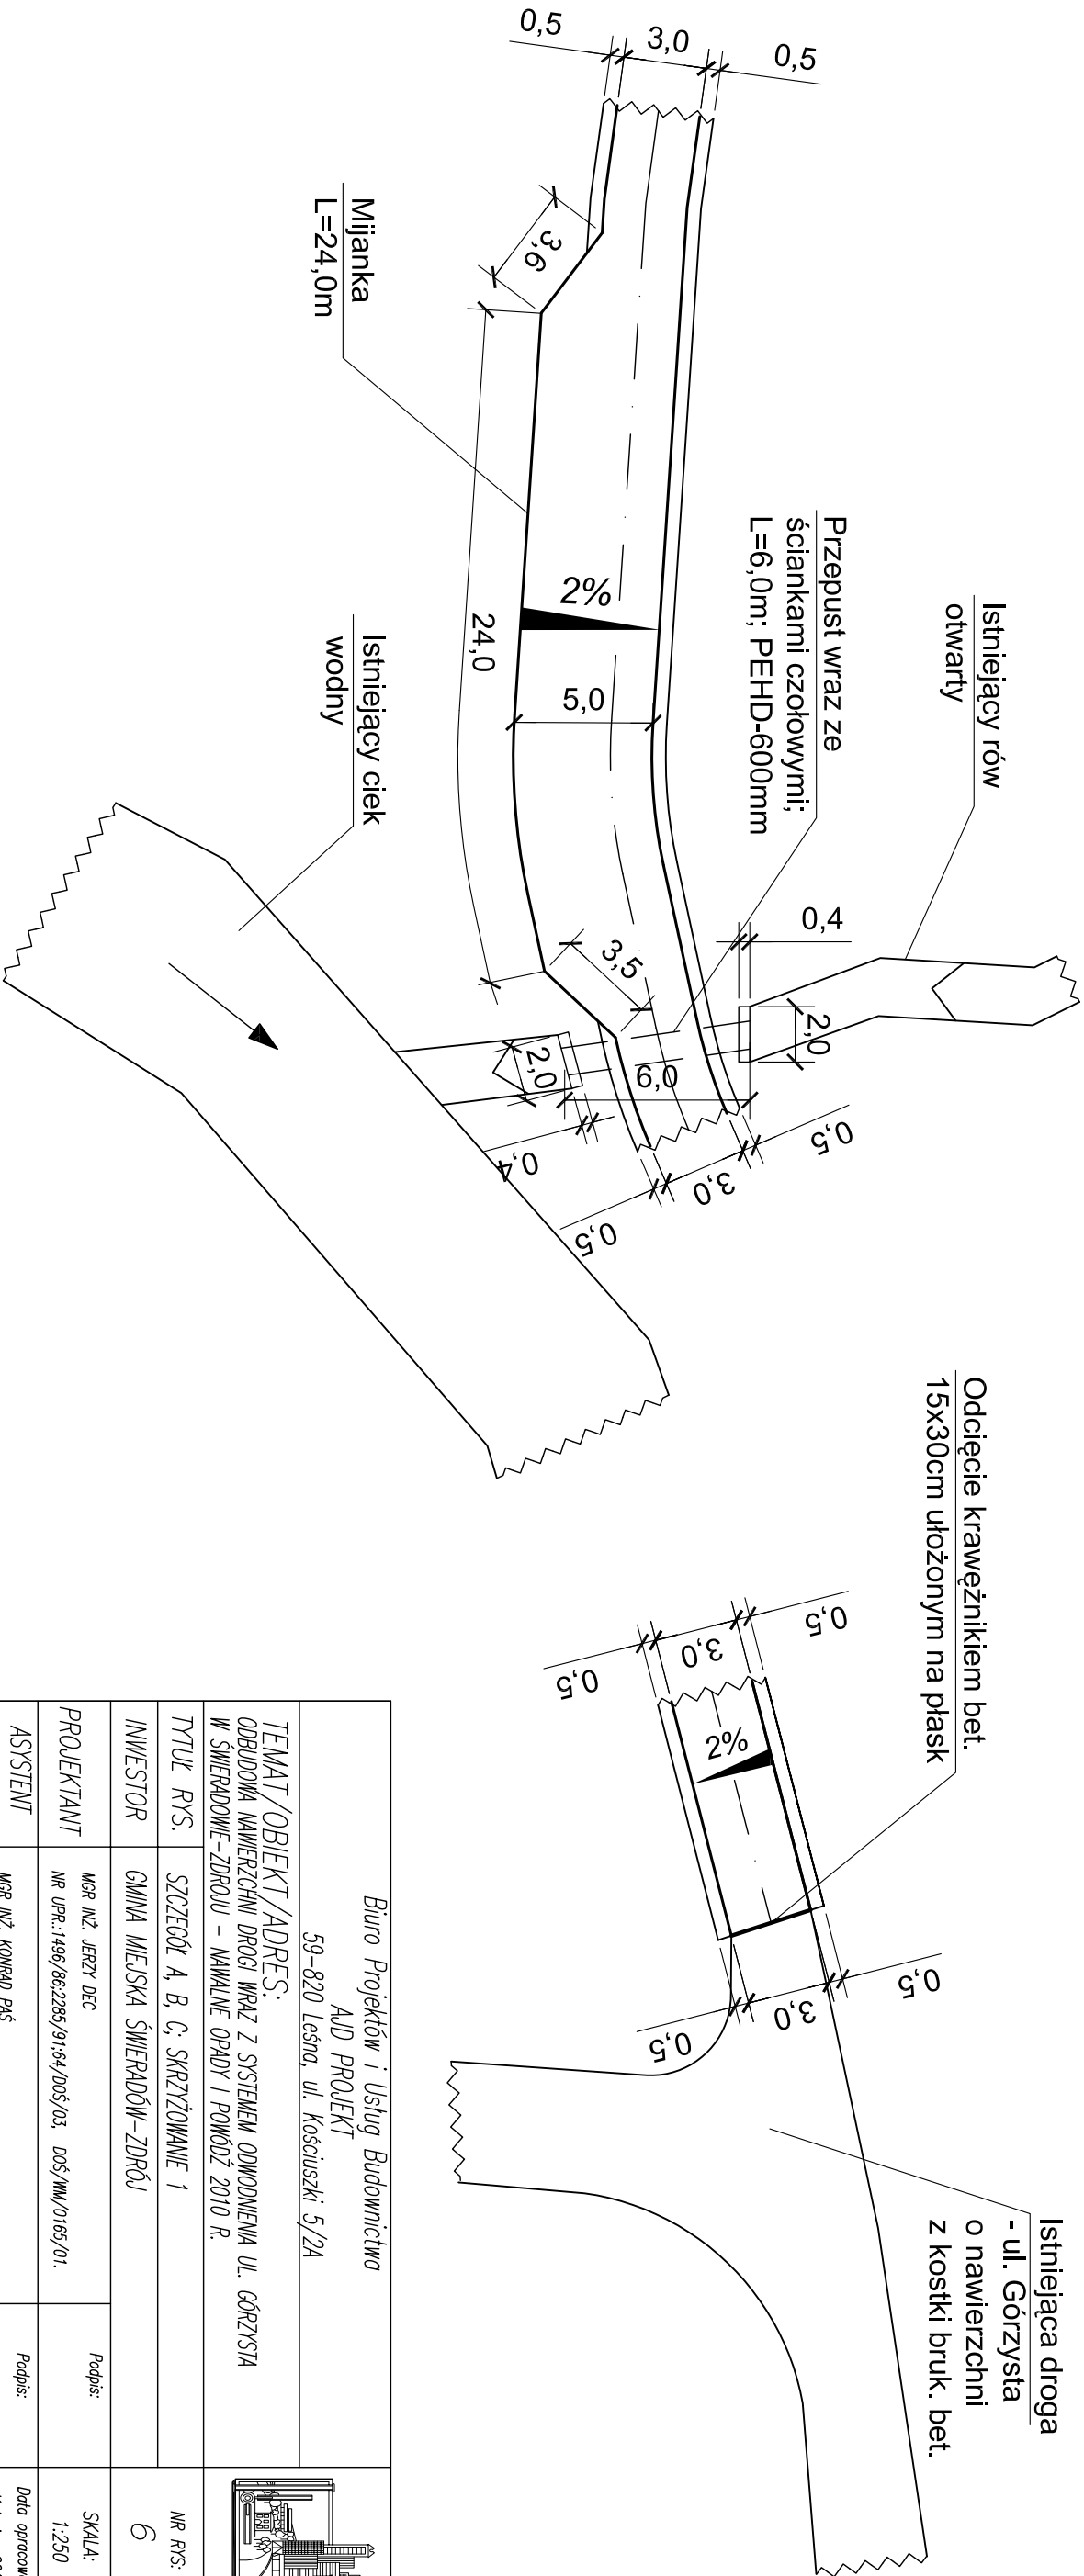

Skrzyżowanie - 1

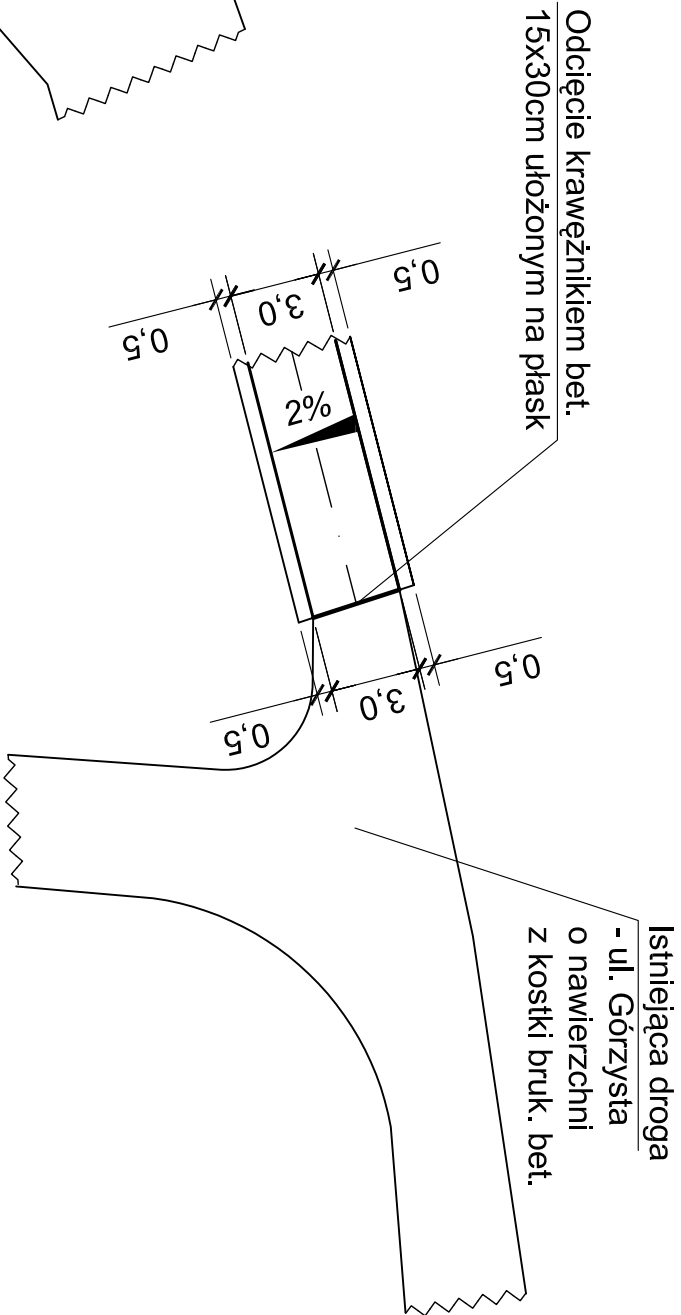

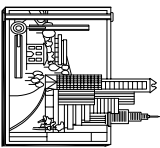Biurowie Projektów i Usług Budownictwa A/D PROJEKT 59-820 Leśna, ul. Kosciuszki 5/2A		
TEMAT/OBIEKT/ADRES: ROBOTA WYKONAWCZA DROGI WRAZ Z SYSTEMEM ODWODNIENIA UL. GÓRZYSTA W ŚWIERADOWIE-ZDRÓJU – NAWALNE OPADY I POWÓDŹ 2010 R.		
TYTUŁ RYS.	SZCZEGÓŁ A, B, C; SKRZYŻOWANIE 1	NR RYS: 6
INWESTOR	GMINA MIEJSKA ŚWIERADÓW-ZDRÓJ	
PROJEKTANT	MGR INŻ. JERZY DEC NR UPR.: 1496/86/2285/91;64/DOŚ/03, DOŚ/MW/0165/01.	Podpis: SKALA: 1:250
ASISTENT PROJEKTANTA	MGR INŻ. KONRAD PAŚ	Data opracowania: Kwiecień 2012r.