



Skrzyżowanie - 4

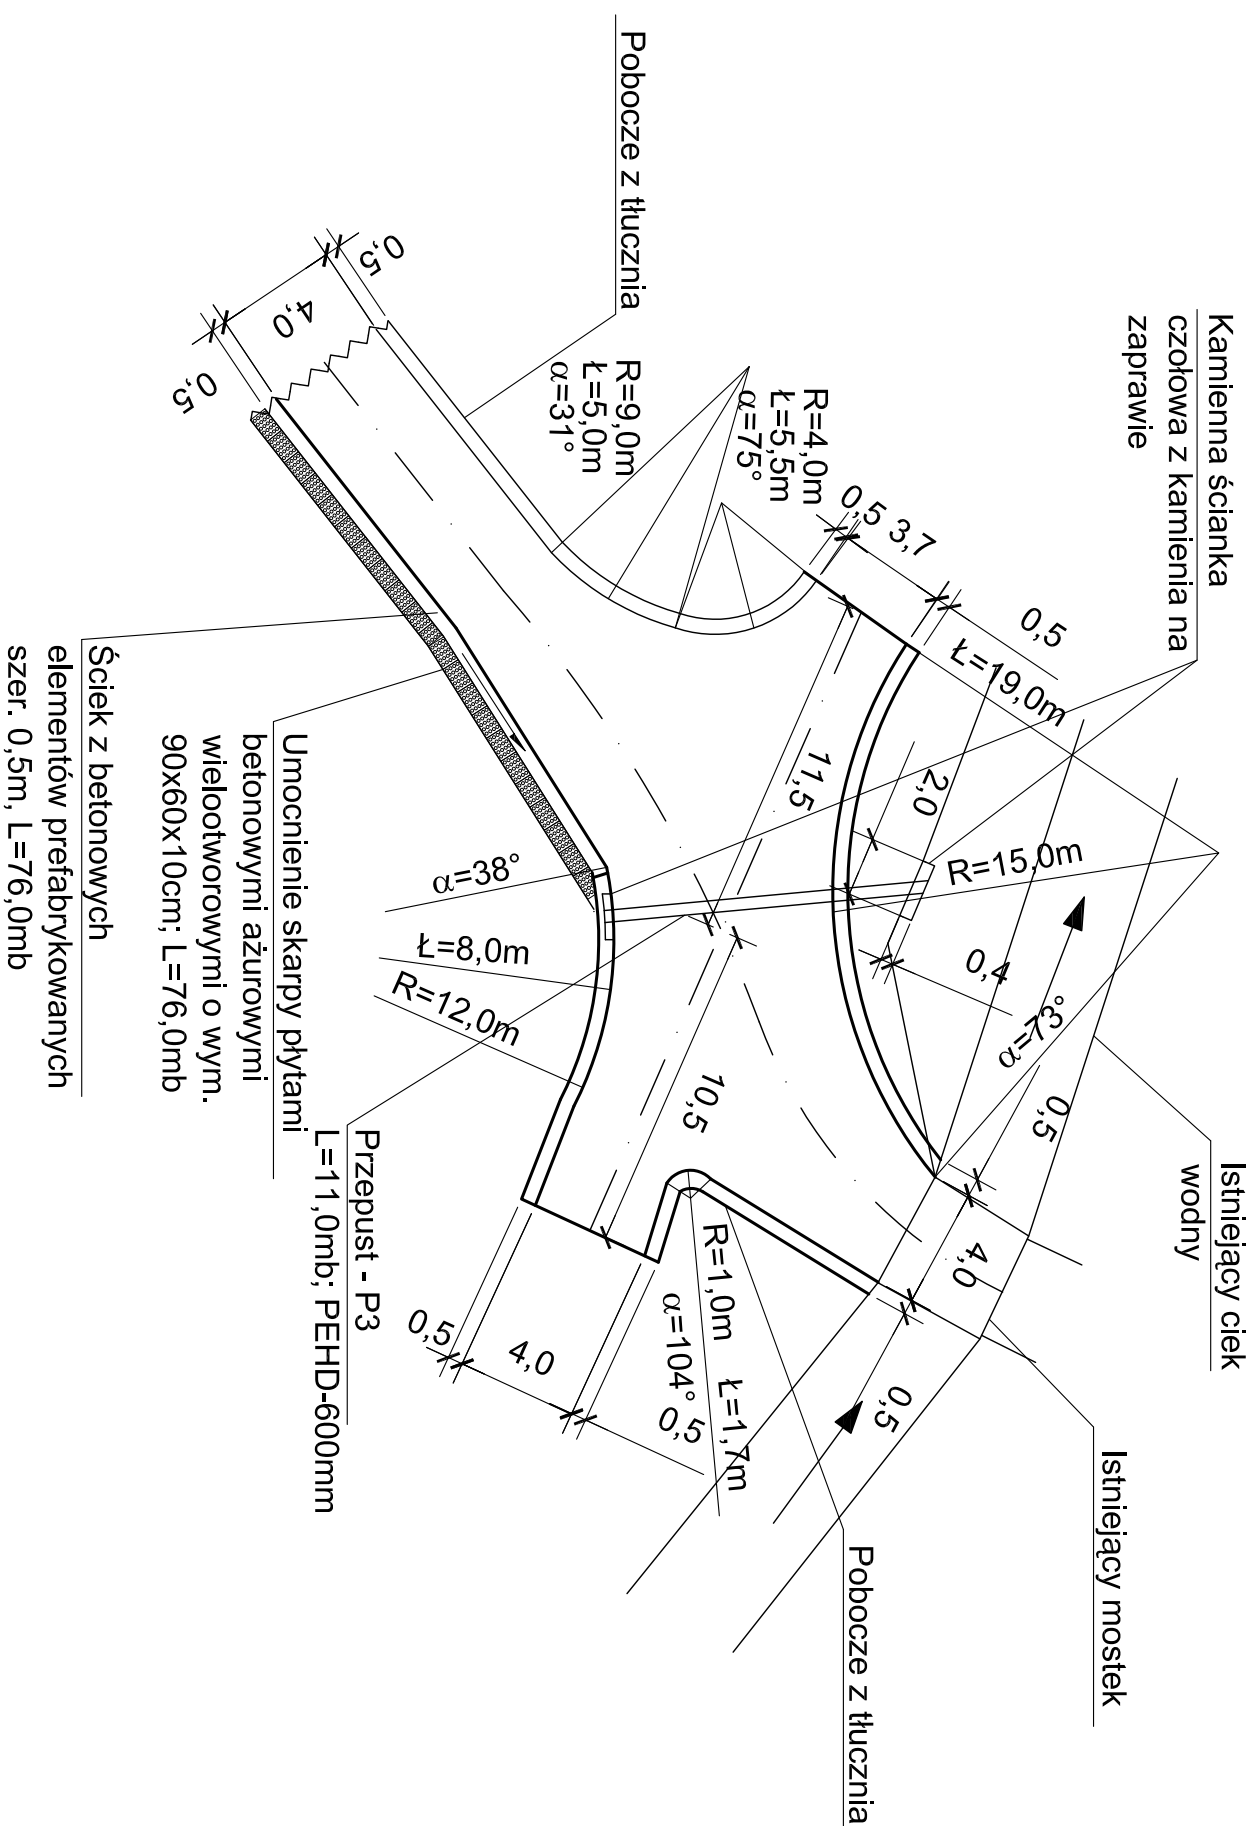

Biuro Projektów i Usług Budownictwa AD PROJEKT 59-820 Leśna, ul. Kosciuszki 5/2A			
TEMAT/OBIEKT/ADRES: ODBUDOWA NAWIERZCHNI DROGI WRAZ Z SYSTEMEM ODWODNIENIA UL. LEŚNA W ŚWIERADOWIE-ZDRÓJU – MAŁYNE OPADY I POWÓDZ 2010 R.			
TYTUŁ RYS.	SKRZYŻOWANIE 4		
INWESTOR	GMINA MIEJSKA ŚWIERADOWIE-ZDRÓJ		
PROJEKTANT	MGR INŻ. JERZY DEC NR DPA: 1496/86.2285/91;64/D05/03, D05/MM/0165/01.	Podpis:	
ASYSTENT PROJEKTANTA	MGR INŻ. KONRAD PAŚ	Podpis:	Data opracowania: Kwiecień 2012r.