


Szczegóły A

Skrzyżowanie - 1

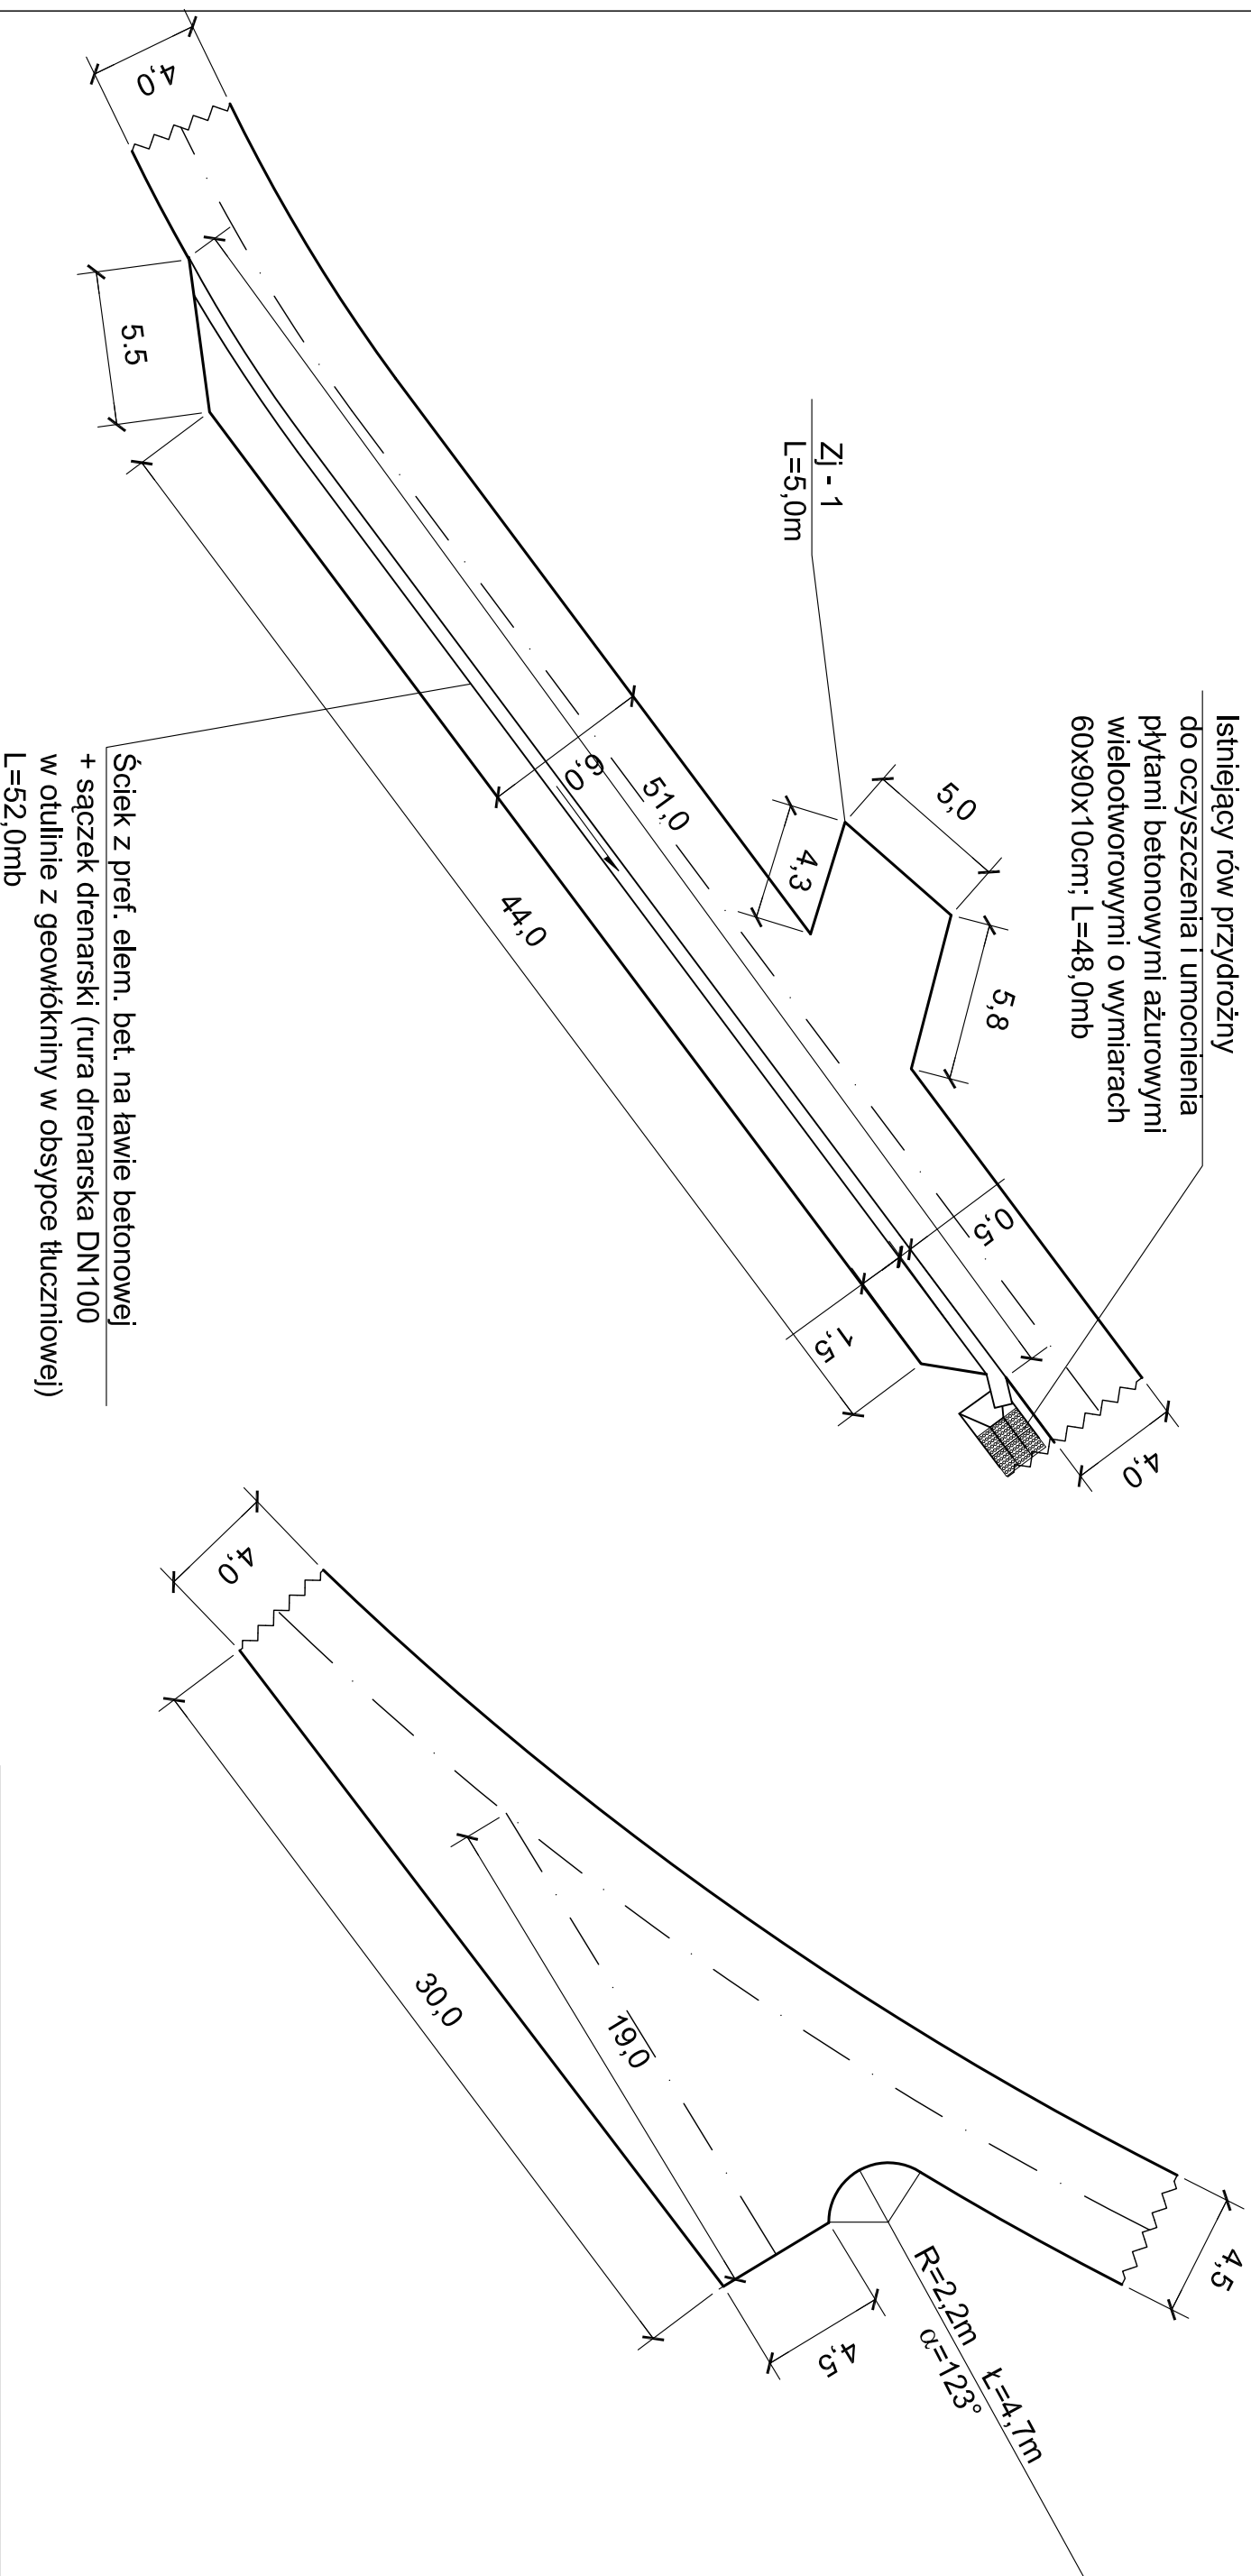

Biuro Projektów i Usług Budownictwa AUD PROJEKT 59-820 Leśna, ul. Kosciuszki 5/2A		
TEMAT/OBIEKT/ADRES: ODBUDOWA NAWIĘZAJĄCY DRÓG WRAZ Z SYSTEMEM ODWODNIENIA UL. LEŚNA W ŚWIERADOWIE-ZDRÓJU – NAWALNE OPADY I POWÓDZ 2010 R.		
TYTUŁ RYS.	SZCZEGÓŁ A, SKRZYŻOWANIE 1	NR RYS.: 6
INWESTOR	GMINA MIEJSKA ŚWIERADÓW-ZDRÓJ	
PROJEKTANT	MGR INŻ. JERZY DEC NR UP.R.: 1496/86x2285/9164/005/03, DOŚ/MM/0165/01.	Podpis: SKALA: 1:250
ASYSTENT PROJEKTANTA	MGR INŻ. KONRAD PAŚ	Podpis: Data opracowania Kwiecień 2012r.

