
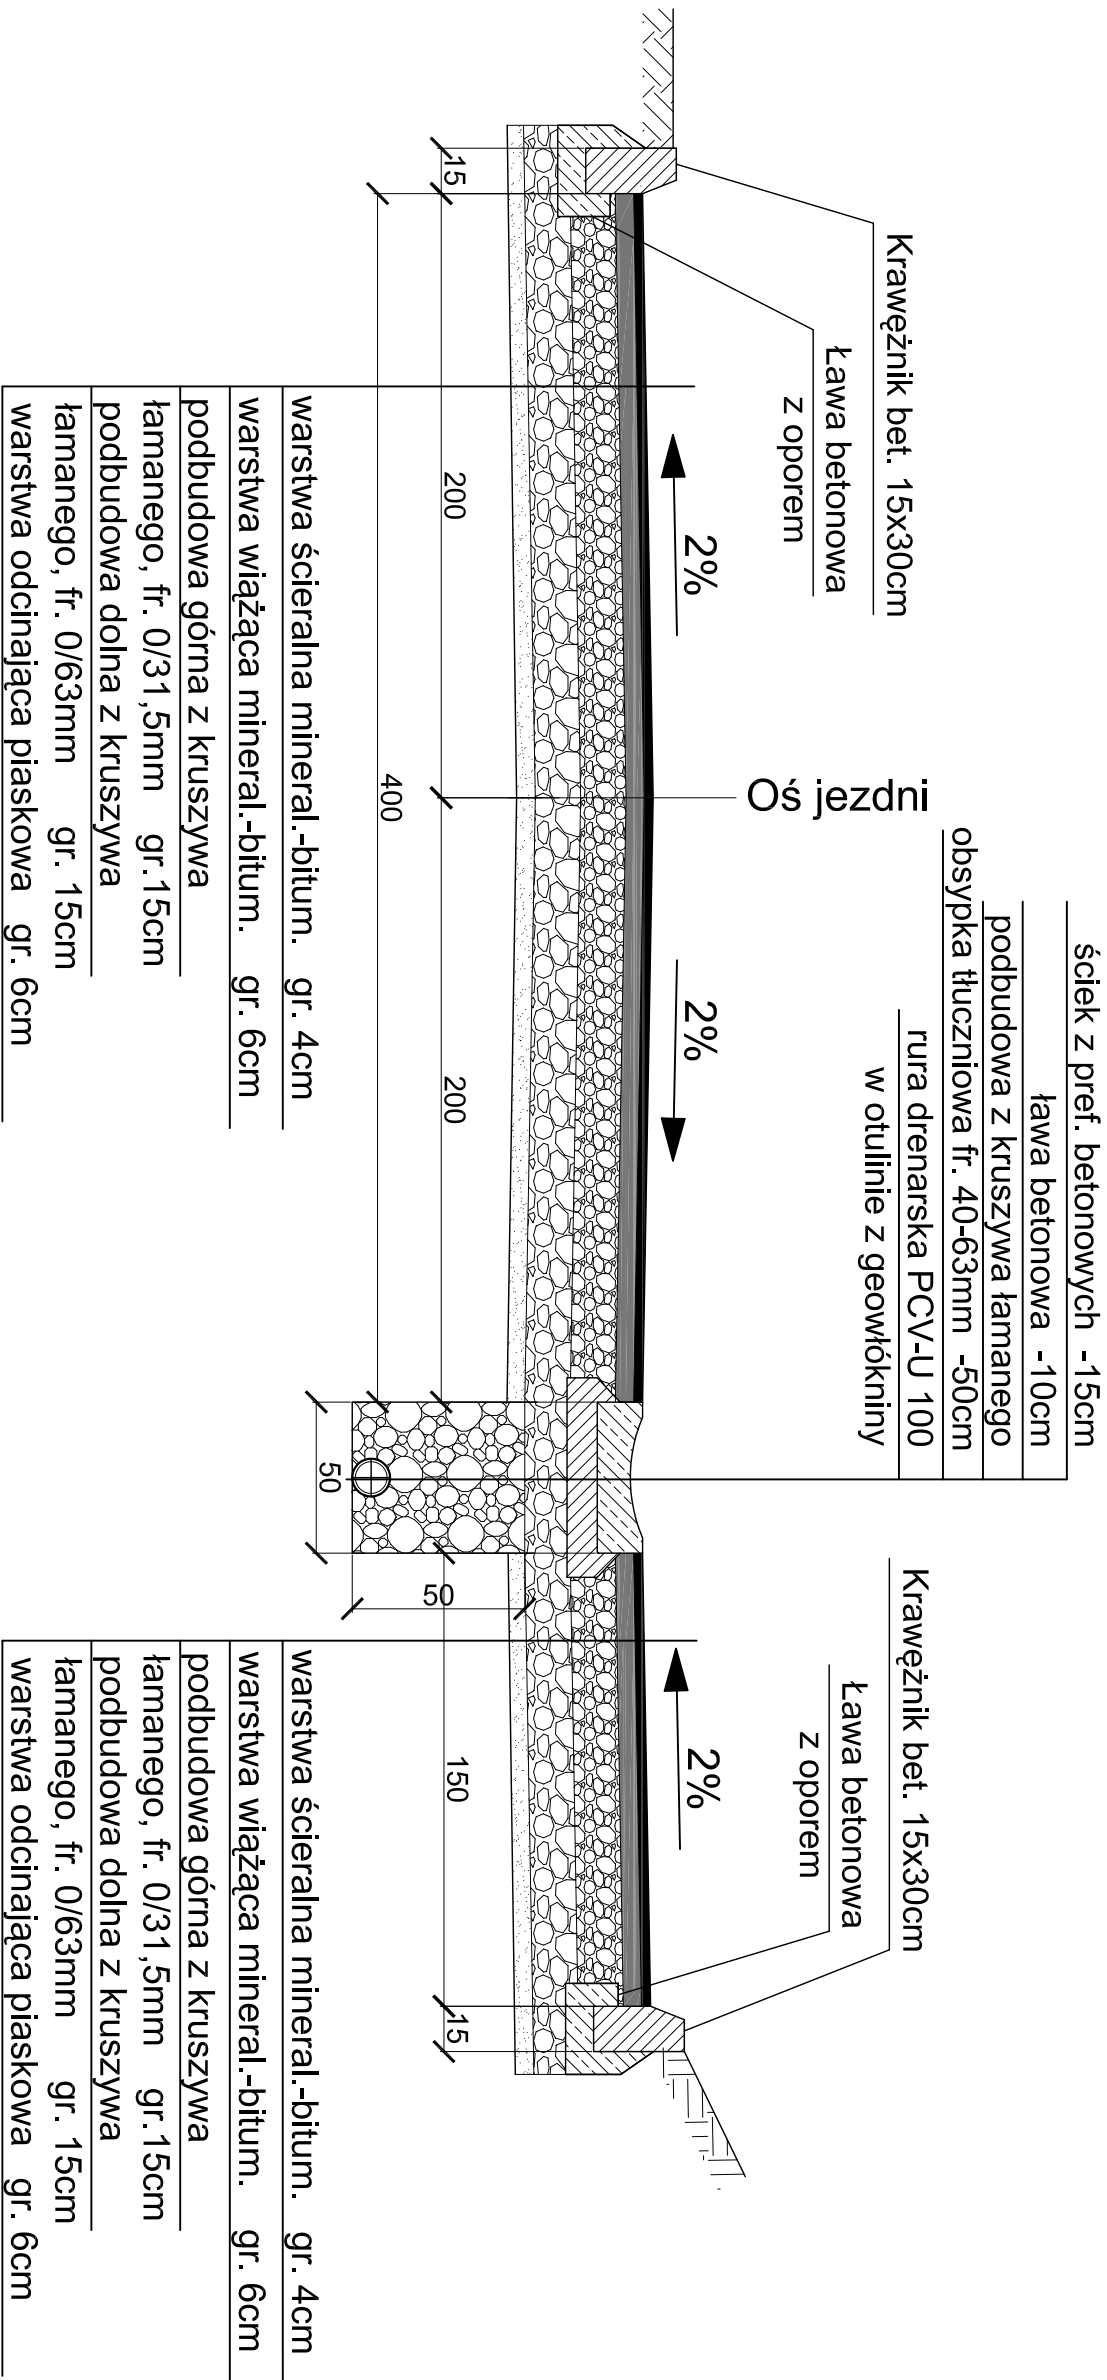


PRZEKRÓJ KONSTRUKCYJNY A-A

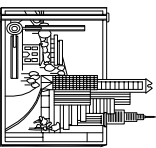

Biurowo Projektów i Usług Budownictwa A.U.D. PROJEKT 59-820 Leśna, ul. Kościuszki 5/2A			
TEMAT/OBIEKT/ADRES: ROBOTA WYKONAWCZA DROGI WRAZ Z SYSTEMEM ODWODNIENIA UL. LEŚNA W ŚWIERADOWIE-ZDRÓJU – NAWALNE OPADY I POWÓDŹ 2010 R.			
TYTUŁ RYS.	PRZEMÓW KONSTRUKCYJNY A-A	NR RYS.	
INWESTOR	GMINA MIEJSKA ŚWIERADÓW-ZDRÓJU	2	
PROJEKTANT	MGR INŻ. JERZY DEC NR UPB.: 1496/86/2285/91/64/DOŚ/03, DOŚ/MW/0165/01.	SKALA: 1:25	
ASYSTENT	MGR INŻ. KONRAD PAŚ	Podpis:	Data opracowania: Kwiecień 2012r.
PROJEKTANTA			