



PRZEKROJE NORMALNE DROGI

SKALA 1:25


Na odcinkach prostych spadek obustronny

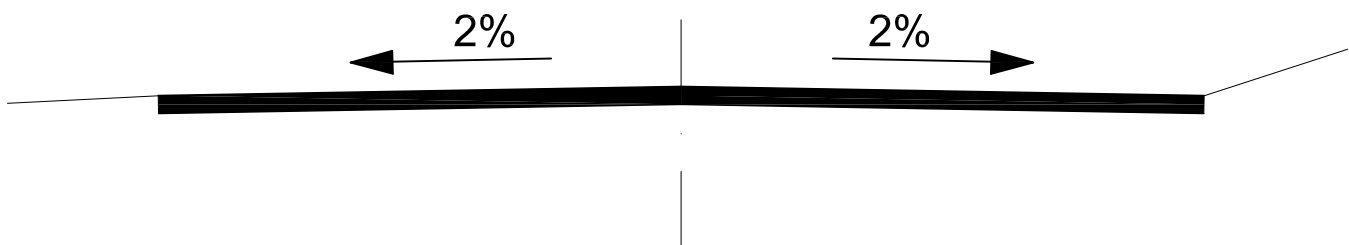


Na łukach poziomych lewych

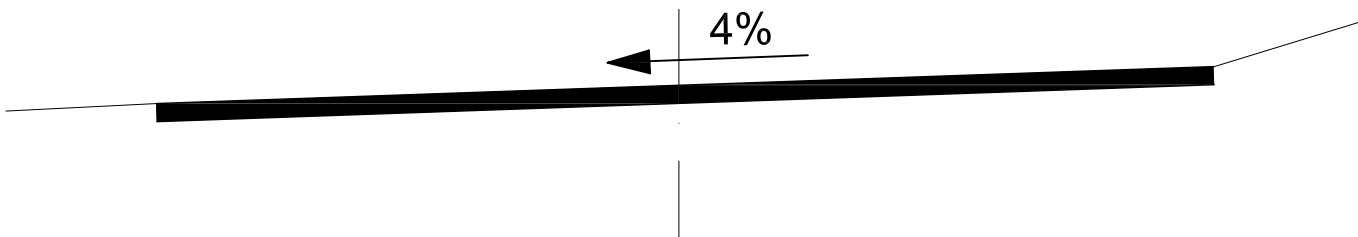

Na łukach poziomych prawych

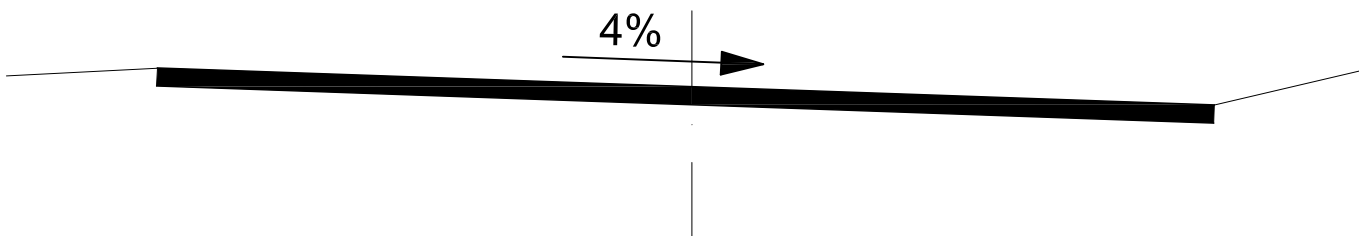

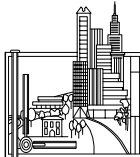Biuro Projektów i Usług Budownictwa AJD PROJEKT 59-820 Leśna, ul. Kościuszki 5/2A			
TEMAT/OBIĘKT/ADRES: ODBUDOWA NAWIERZCHNI DROGI WRAZ Z SYSTEMEM ODWODNIENIA UL. ŹRÓDLANA W ŚWIERADOWIE-ZDRÓJU W KM 0+000-0+285 I 0+285-0+345			
TYTUŁ RYS.	PRZEKROJE NORMALNE DROGI		NR RYS: 6
INWESTOR	GMINA MIEJSKA ŚWIERADÓW-ZDRÓJ		
PROJEKTANT	MGR INŻ. JERZY DEC NR UPR.:1496/86;2285/91;64/DOŚ/03, DOŚ/WM/0165/01.	Podpis:	SKALA: 1:25
ASYSTENT PROJEKTANTA	MGR INŻ. KONRAD PAŚ	Podpis:	Data opracowania: Lipiec 2012r.