



Skrzyżowanie 1

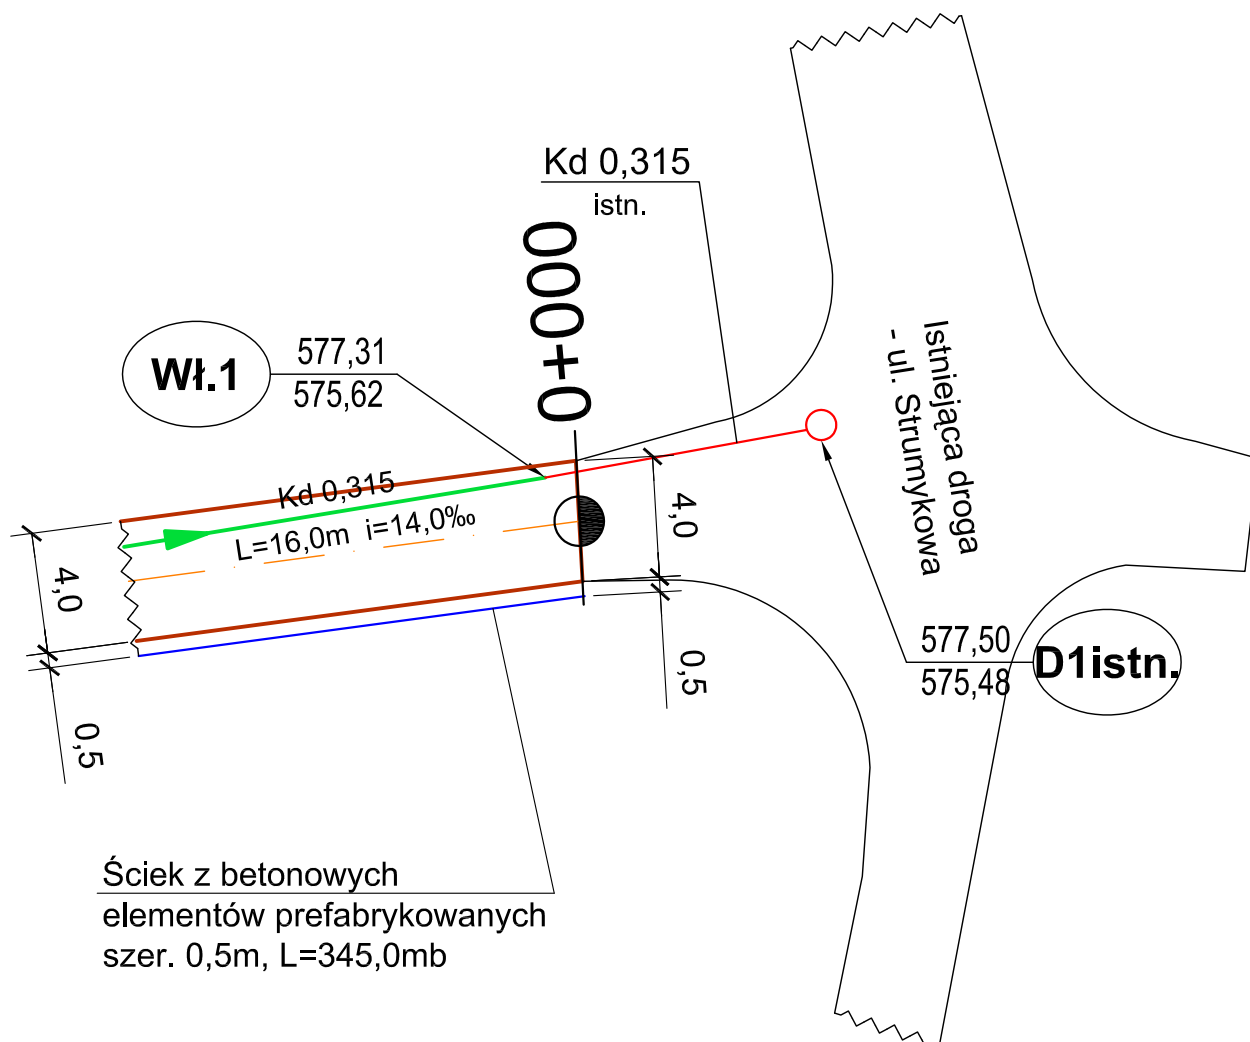

| | | |
|---|----------------------------------------------------------------------------------|---------------------------------------------------------------------------------------|
| <p>Biuro Projektów i Usług Budownictwa AJD PROJEKT 59-820 Leśna, ul. Kościuszki 5/2A</p> | |  |
| <p>TEMAT/OBIEKT/ADRES: ODBUDOWA NAWIERZCHNI DROGI WRAZ Z SYSTEMEM ODWODNIENIA UL. ŹRÓDLANA W ŚWIERADOWIE-ZDRÓJU W KM 0+000-0+285 I 0+285-0+345</p> | | |
| TYTUŁ RYS. | SKRZYŻOWANIE 1 | <p>NR RYS: 7</p> |
| INWESTOR | GINA MIEJSKA ŚWIERADÓW-ZDRÓJ | |
| PROJEKTANT | <p>MGR INŻ. JERZY DEC NR UPR.:1496/86;2285/91;64/DOŚ/03, DOŚ/MM/0165/01.</p> | <p>Podpis:</p> <p>SKALA: 1:250</p> |
| ASYSTENT PROJEKTANTA | <p>MGR INŻ. KONRAD PAŚ</p> | <p>Podpis:</p> <p>Data opracowania: Lipiec 2012r.</p> |