


Geodeta Powiatowy


Tel: (075) 852 40 50

wpusi	3343103,31	360620/,33
-------	------------	------------

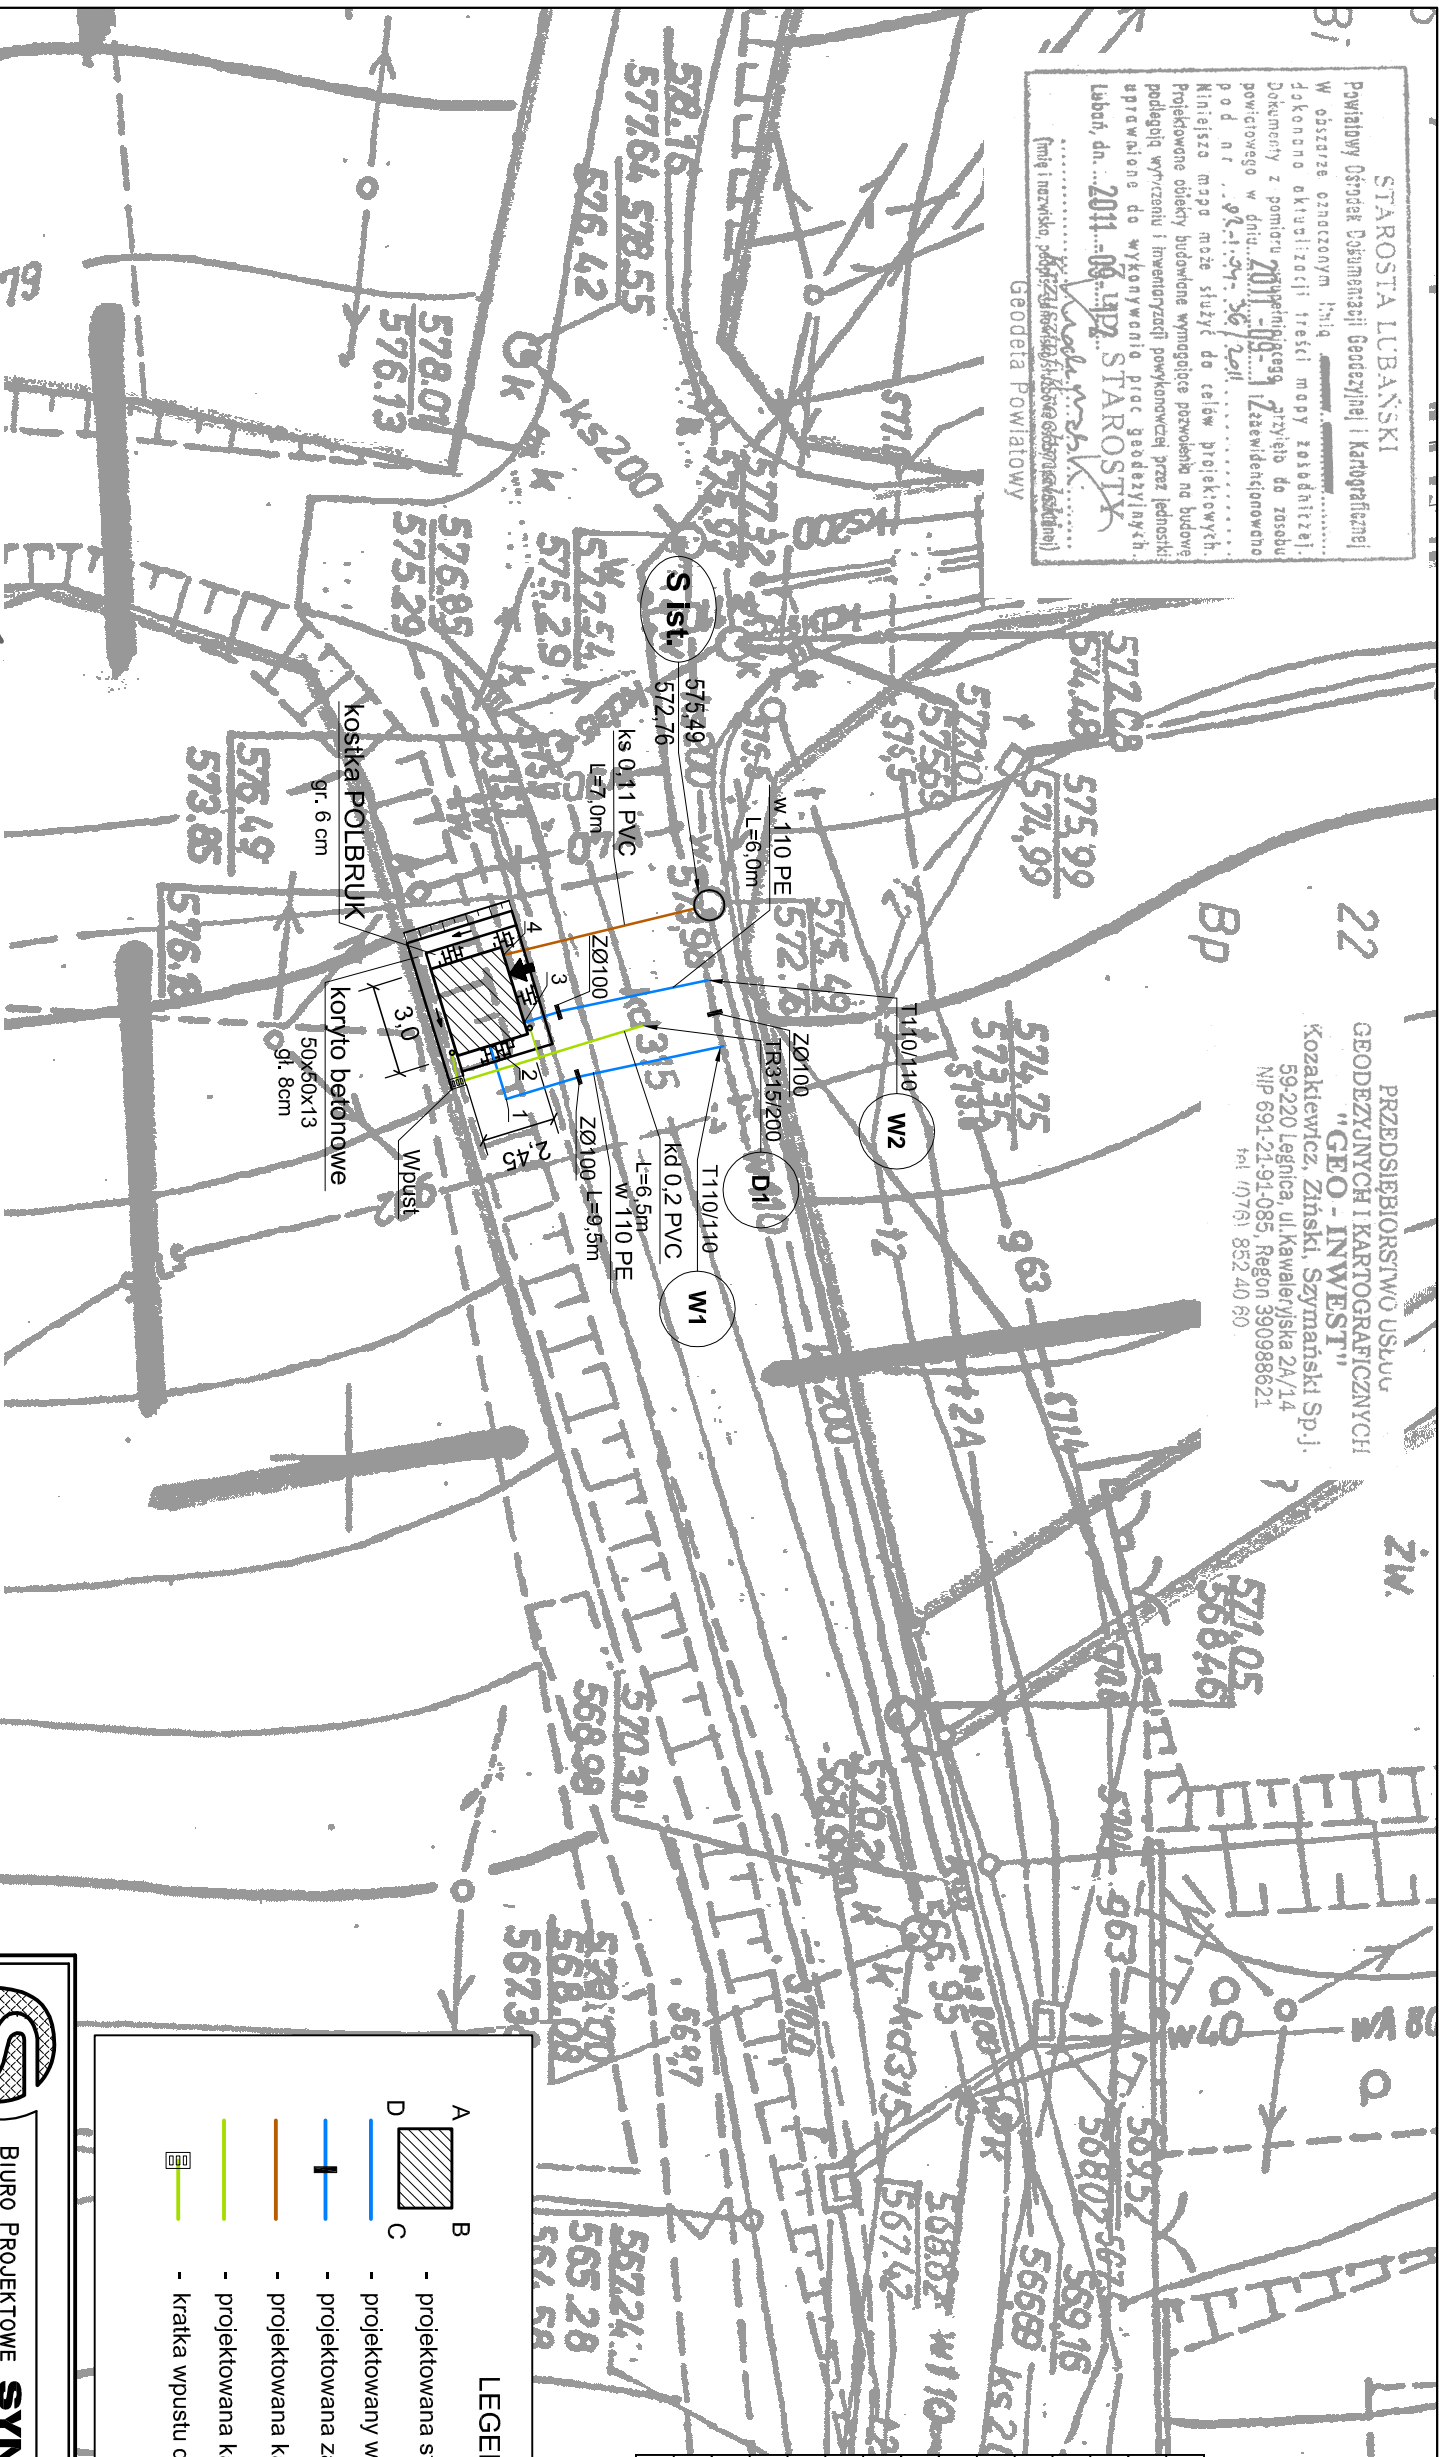

LEGENDA

- projektowana stacja hydrot pomp
- projektowany wodociąg
- projektowana zasuwa Ø 100
- projektowana kanalizacja sanitarna
- projektowana kanalizacja deszczowa
- kratka wpustu deszczowego
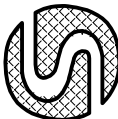
<div></div> <div>BIURO PROJEKTOWE SYNTECH SYNOWIEC I JUDA SP. J.</div> <div>JELEŃA GÓRA, UL. UROCZA 22 WWW.SYNTECH.COM.PL</div>				
ZADANIE	Budowa stacji hydro pomp wraz z przyłączem energetycznym w rejonie ul. Strumykowej w Świeradowie Zdroju			
NAZWA OBIEKTU	Stacja hydro pomp, rurociąg zasilający i tłoczny, przyłącza: kanalizacji sanitarnej, kanalizacji deszczowej			
ADRES OBIEKTU	Świeradów Zdrój, ul. Strumykowa			
TYTUŁ RYS.	Projekt zagospodarowania terenu			
STADIUM	PROJEKT WYKONAWCZY			
	IMIĘ I NAZWISKO	SPECJALNOŚĆ	NR UPRAWNIEN	PODPIS
PROJEKTANT	mgr inż. Urszula Synowiec	Instalacyjno-inżynierijna	1716/87	
PROJEKTANT	mgr inż. Adam Szewczyk	Instalacyjna	82/DOŚ/04	
SPRAWDZAJĄCY	mgr inż. Anna Kamel	Instalacyjno-inżynierijna	1070/82	
ASISTENT	mgr inż. Daria Kolodziej	Instalacyjno-inżynierijna		
SIGNATURA ZADANIA	BRANŻA	DATA	SKALA	NR RYS.
W.4.12	Sanitarna - sieci zewnętrzne	03.2012	1:250	2