


WEZEL MONTAŻOWY A

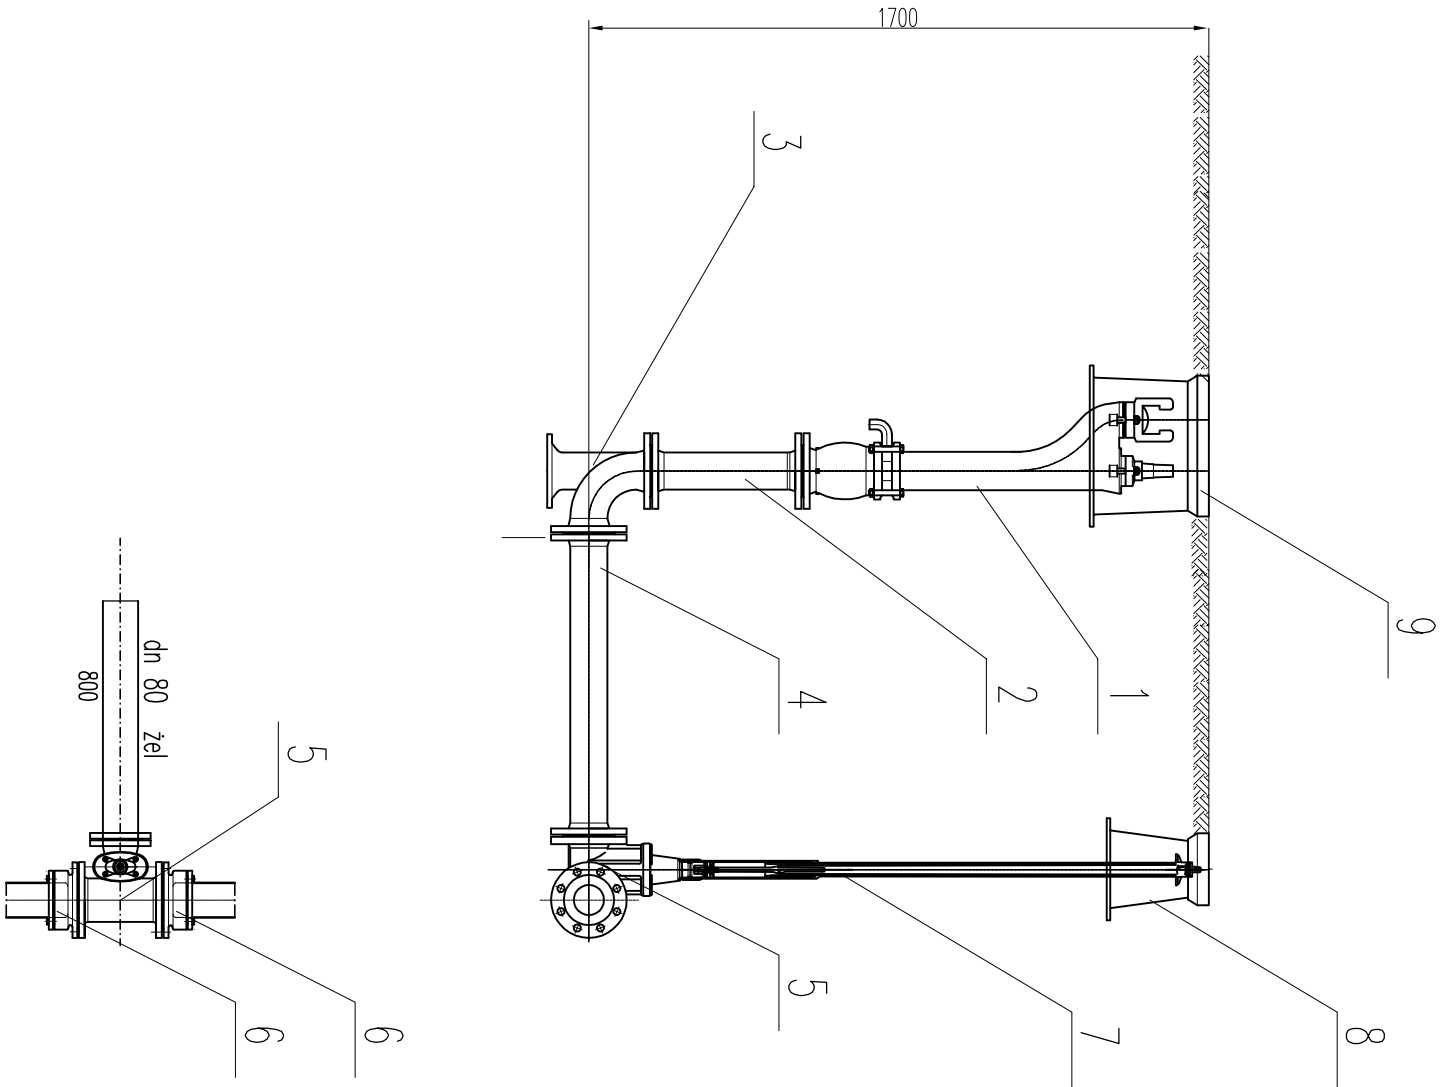

OPIS OZNACZEŃ

| | | |
|------|--|-------|
| 9 | Skrzynka uliczna do zasuwn "szytwna " nr kat. 1950 HAWLE | 1 |
| 8 | Skrzynka uliczna do zasuwn "szytwna " nr kat. 1750 HAWLE | 1 |
| 7 | Obudowa teleskopowa do przyłączy domowych Przykrycie 1.30 – 1.80 m. nr kat. 9601 HAWLE | 1 |
| 6. | Kolnierz specjalny "System 2000" zabezpieczony przed przesunięciem średnica rury dn 125 PE , kolnierz dn 125 . nr kat. 0400 HAWLE | 1 |
| 5 | Trójnik kolnierzowy DN 125 zintegrowany z zasuwną typu En – dn1 80 mm , nr kat. 4340 HAWLE | 1 |
| 4 | Kształtka rurowa kolnierzowa dn 80 l= 800 mm, nr kat. 8500 HAWLE | 1 |
| 3 | Luk kolnierzowy ze słopką dn 80 , 90° ,nr kat. 5049 HAWLE | 1 |
| 2 | Kształtka rurowa kolnierzowa dn 80 l= 400 mm, nr kat. 8500 HAWLE | 1 |
| 1 | Hydrant podziemny DUO Krammer 250.1 DN 80 RD 1500 =H 1230 | 1 |
| Poz. | Nazwa części | Ilość |

| | |
|---------------|--|
| TEMAT | PRZEBUDOWA DROGI |
| OBIEKT | ŚWIERADÓW ZDRÓJ – ul. Konstytucji |
| ADRES OBIEKTU | ŚWIERADÓW ZDRÓJ – dz. nr 45 62.82/2.88/3.84 Ob. 4 AM 3 |
| INWESTOR | GMINA MIEJSKA – ŚWIERADÓW ZDRÓJ ul. Morszecko 1, Pysudskiego 15 59–850 Świeradów Zdrój |

| | | | |
|--------------|---|------------|-------------|
| FUNKCJA | IMI I NAZWIŚCIE PROJEKTANTA | DATA | PODPIS |
| INST. SMUŁ | mgr inż. Andrzej Budzowski | 12.2007 | |
| INST. SMUŁ | mgr inż. Andrzej Budzowski | 12.2007 | |
| SPRACOWUJĄCY | spec. inżynieria-inżynieria, upr. 2517/93/2612/94 | | |
| TRZĘŚĆ | SIEĆ WODOCIĄGOWA | SKALA 1:25 | PYS. NR 529 |
| | WEZEL MONTAŻOWY A | | |

