



Nierdzewny hydrant podziemny H4
zabezpieczony w przypadku złamania
nr kat. 5196 HB4 HAWLE DN 80
głębokość zabudowy 1,50 m

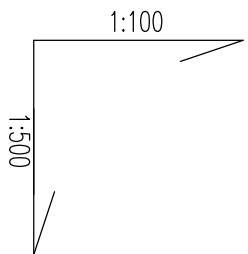

P.P.T.= 520.00 m n.p.m.

RZĘDNA TERENU
RZĘDNA DNA KANAŁU
ZAGŁĘBIENIA
SPADKI I DŁUGOŚCI
MATERIAŁ
ODLEGŁOŚCI
OZNACZENIA

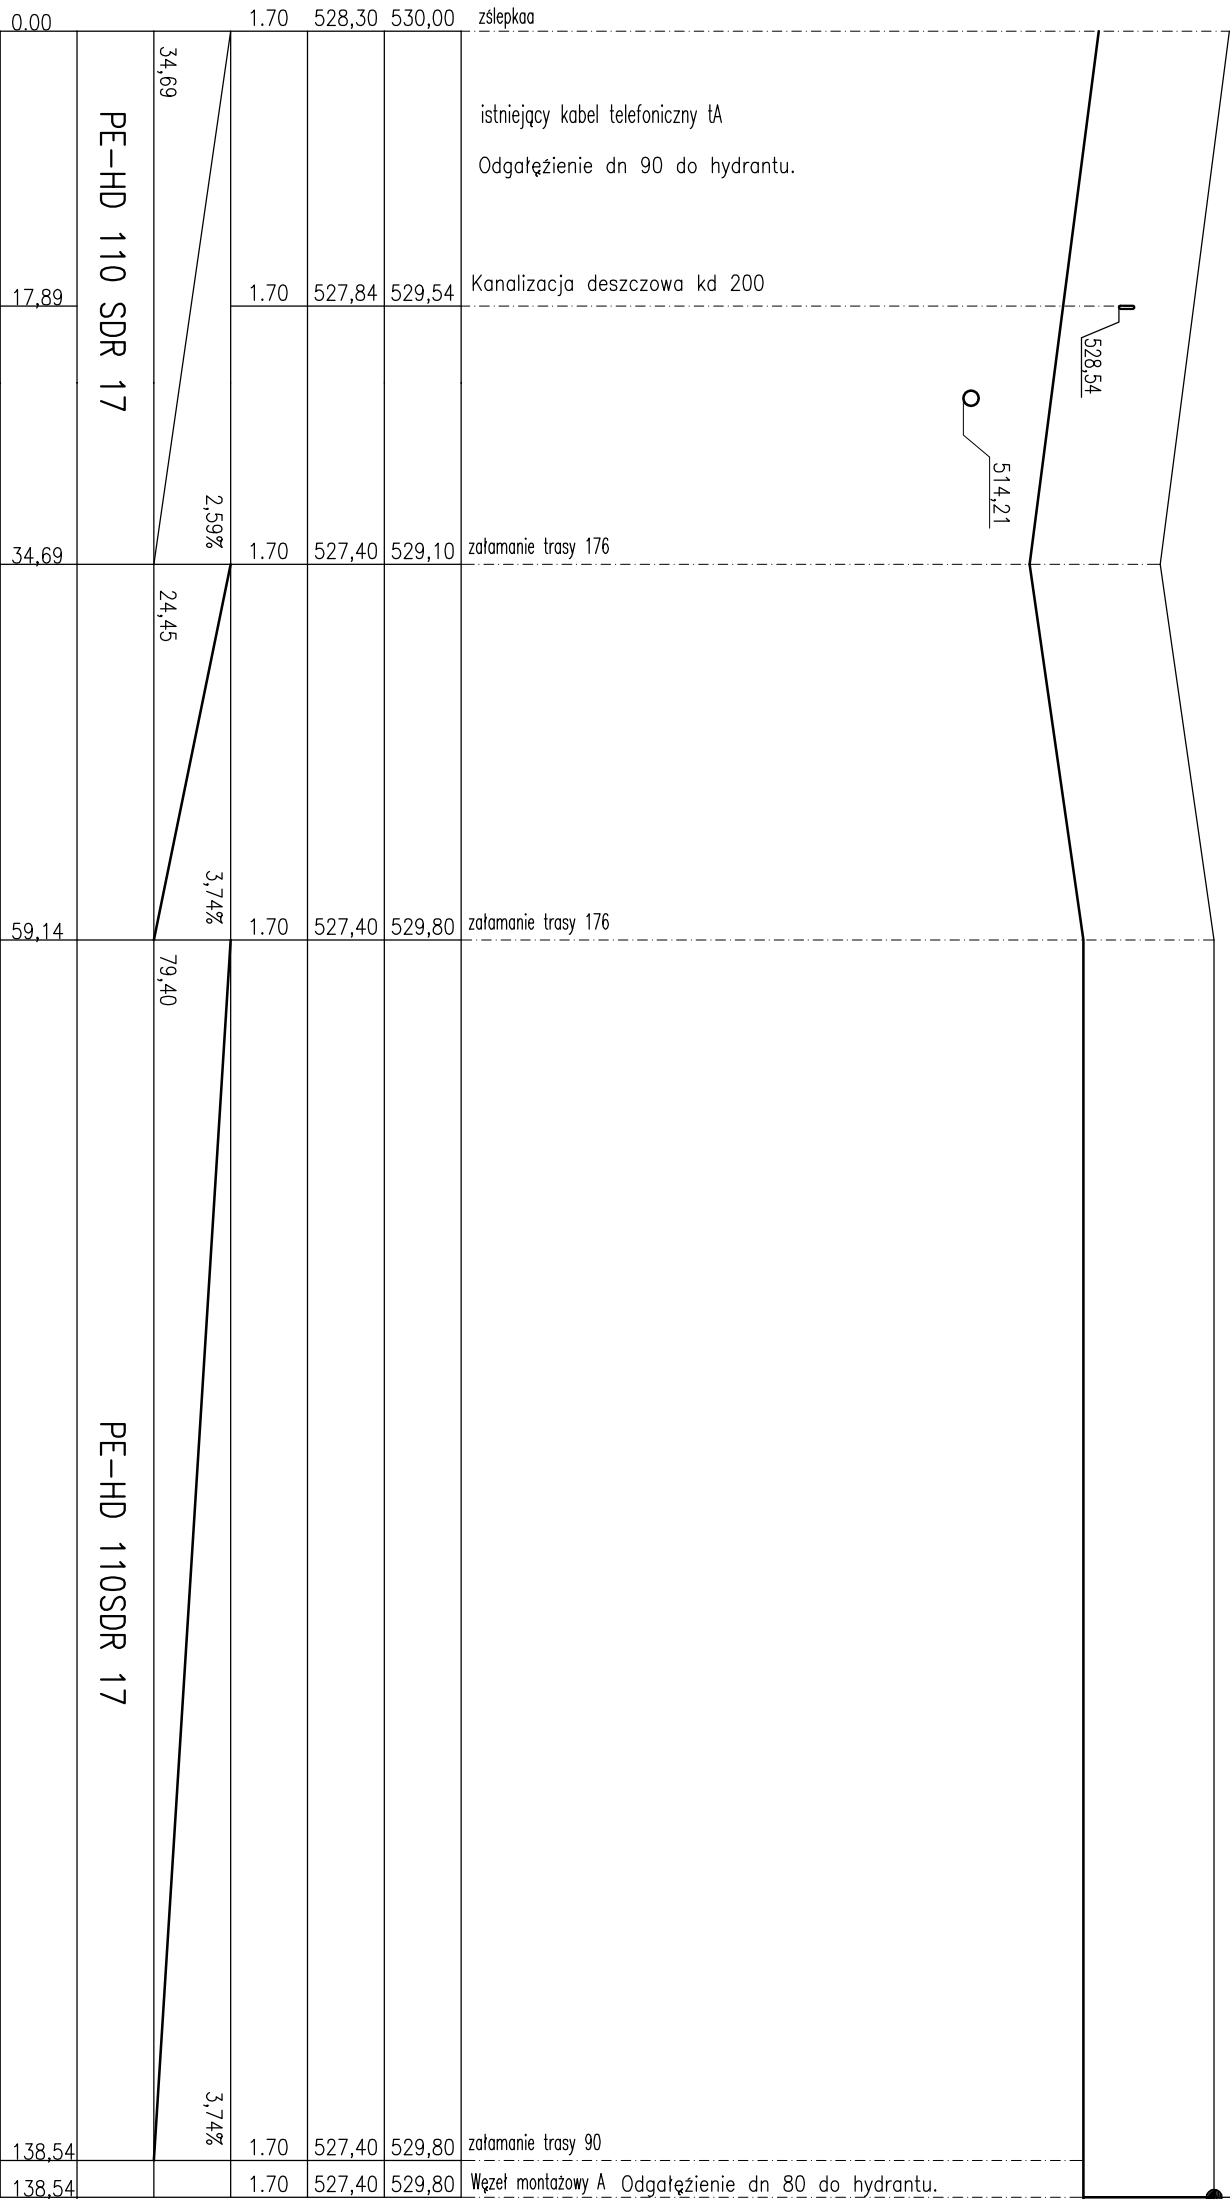

TEMAT	PRZEBUDOWA	DROGI
OBJEKT	ŚWIERADÓW ZDRÓJ – ul. Konstytucji	
ADRES OBJEKTU	ŚWIERADÓW ZDRÓJ – dz. nr 45, 62/82/2,86/3,84 Ob 4 KM 3 GMINA MIEJSKA – ŚWIERADÓW ZDRÓJ ul. Marszałka J. Piłsudskiego 15 59-850 Świeradów Zdrój	
INWESTOR		
FUNKCJA	IMI I. I. NAZWIŚCIO PROJEKTANTA SPECJALNOŚĆ / NUMER UPRAWNIENI	DATA
IMI, STAN PROJEKTANT	mgr inż. Ryszard Wundak	12.2007
IMI, STAN SPRAWOZDAWCY	spec. inżynieria – inżynieria, upr. 12/17/63,66	
IMI, STAN TRECZ	mgr inż. Andrzej Burdziejewski spec. inżynieria – inżynieria, upr. 25/17/63,66/12/94	12.2007
	SIĘC WODOKANALNA PROFIL PODZIĘCI	SKALA 1:100/500 RYS. IM. 528