



1:500

P.P.T.= 510.00 m n.p.m.

RZĘDNA TERENU
RZĘDNA DNA KANAŁU
ZAGŁĘBIENIA
SPADKI I DŁUGOŚCI
MATERIAŁ
ODLEGŁOŚCI
OZNACZENIA

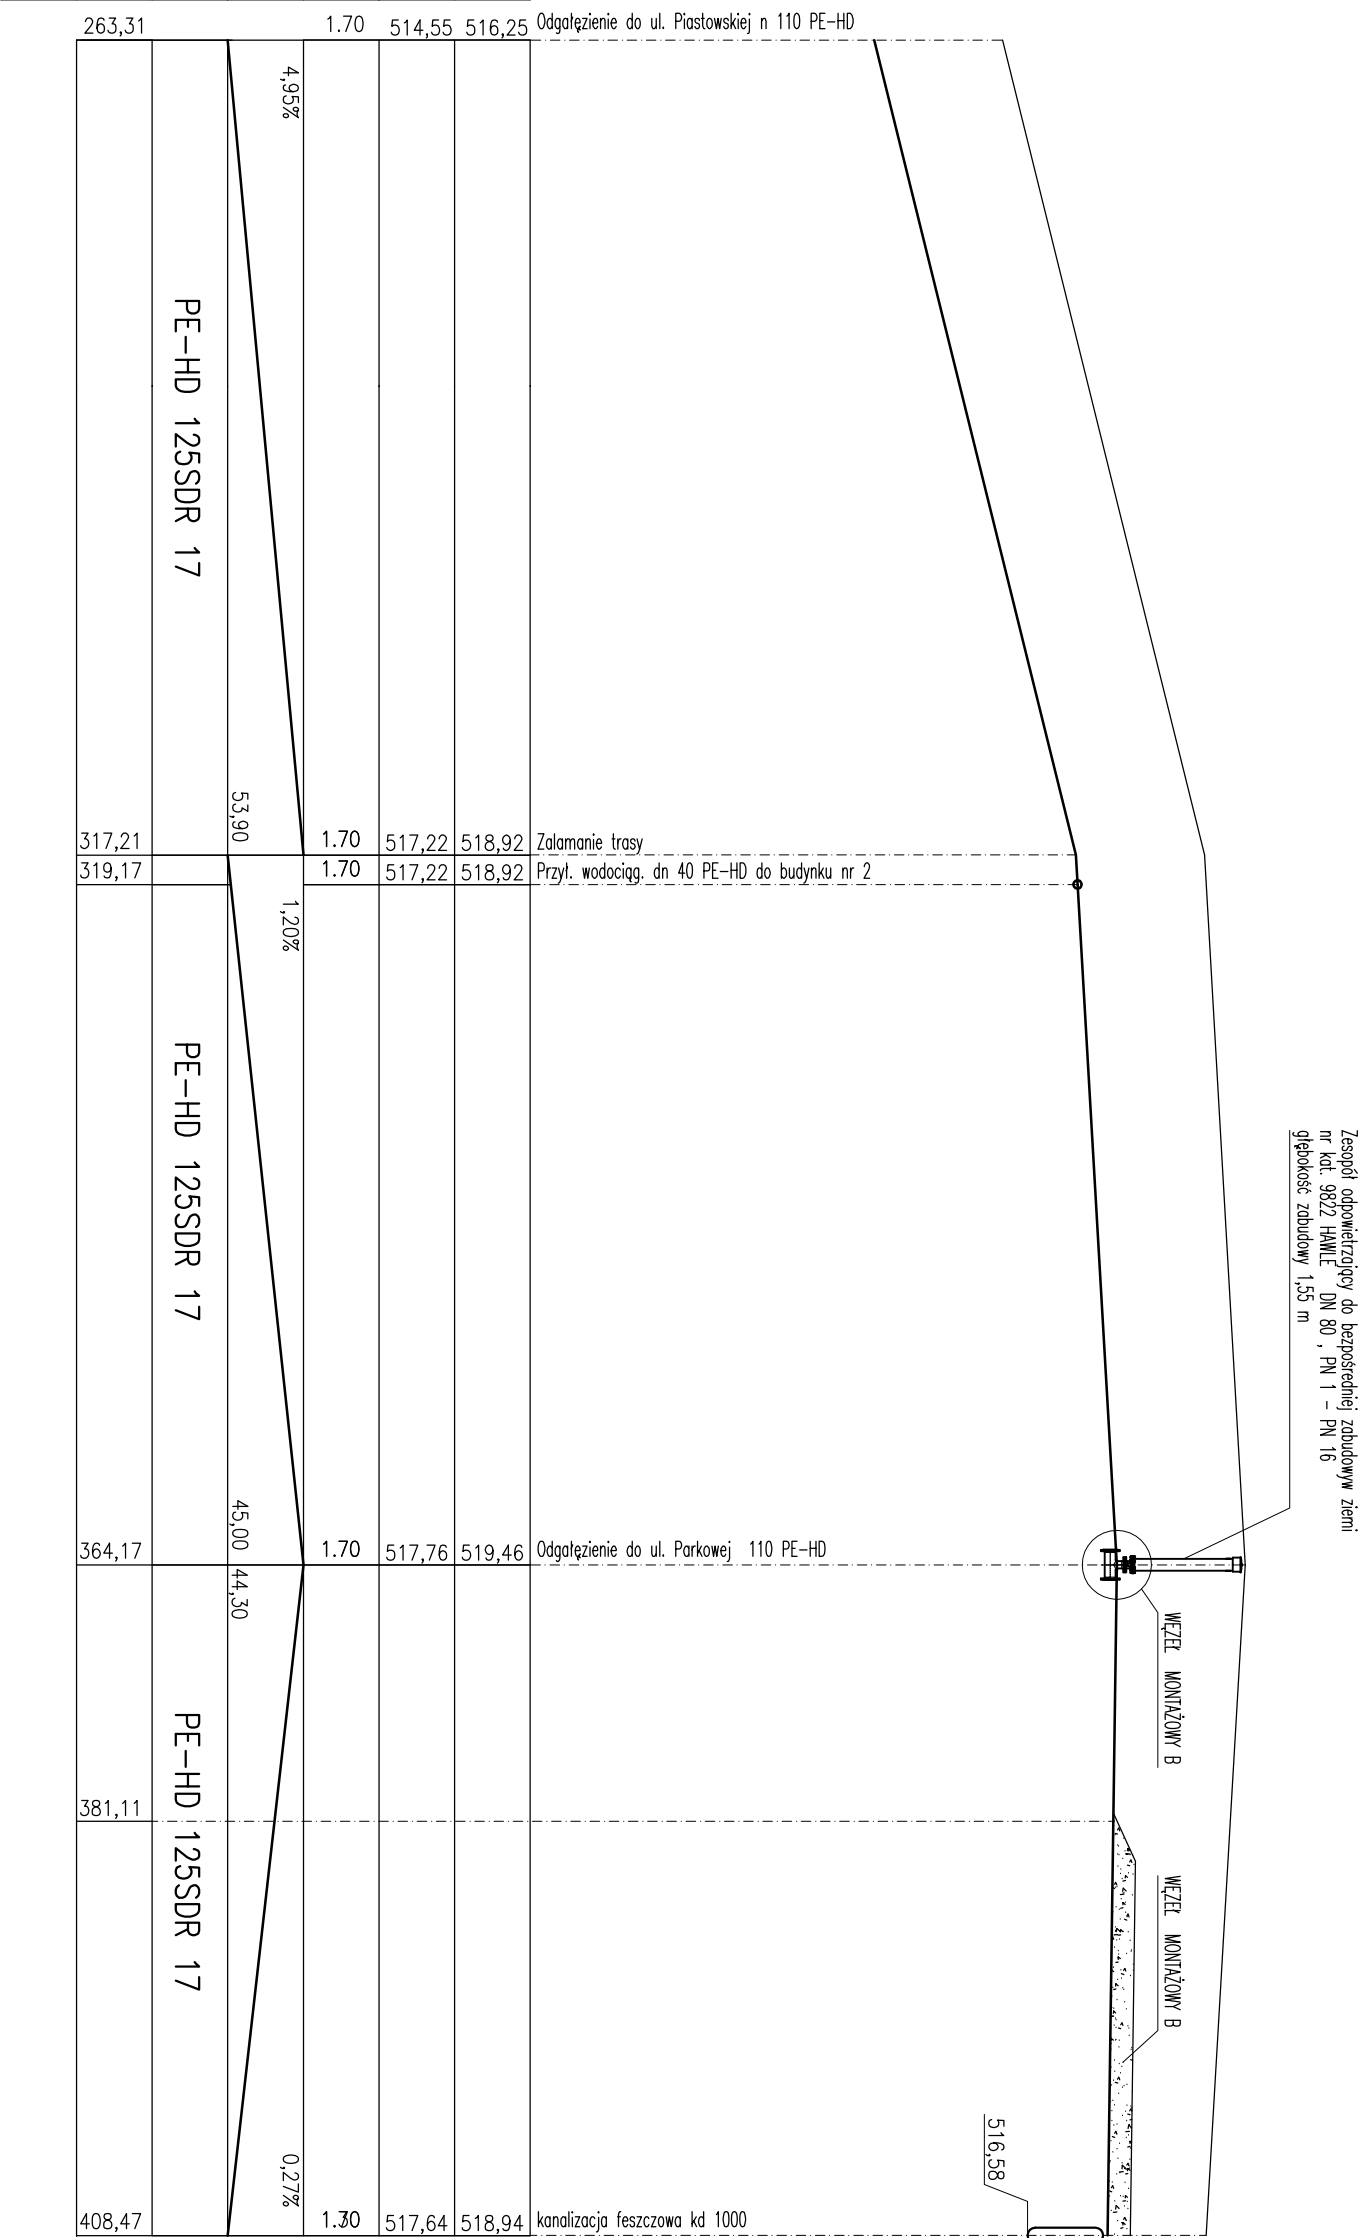

TEMAT	PRZEBUDOWA	DROGI
OBIEKT	ŚWIERADÓW ZDRÓJ – ul. Zdrójowa	
ADRES OBIEKTU	ŚWIERADÓW ZDRÓJ – dz. nr 3, 11 Ob. 4AM 6	
INWESTOR	GMINA MIEJSKA – ŚWIERADÓW ZDRÓJ ul. Marszotka 1, 59-850 Świeradów Zdrój	
FUNKCJA	MECHANIZMOSKOPIERENIE, UPRZAMNIENIE	
INST. SĄD. PROJEKTANT	mgr inż. Ryszard Łukasz spec. inżyniero-techniczna, upr. 1217/85/46	12.2007
INST. SĄD. SPRAWOZDAWCY	mgr inż. Andrzej Burgojnowski, spec. inżyniero-techniczna, upr. 2511/93/86/12/94	12.2007
RECE	SIEĆ WODOCIĄGOWA PROFIL PODZIEMNY	SKALA: 1:100/500 rys. nr. 52/4

 JETENINČARSKÉ BIURO PLANOVNIA I PROJEKTOVNIA sp. z o.o.  
ul. Mickiewicza 26, 38-500 Jelenia Góra