LEGENDA
1. Latarnia drogowa montowana w strefie chodników
3. Płyta granitowa 100x100cm
4. Nawierzchnia ulicy- kostka granitowa 16/32cm
5. Kostka granitowa 10/11cm
6. Krawężnik granitowy

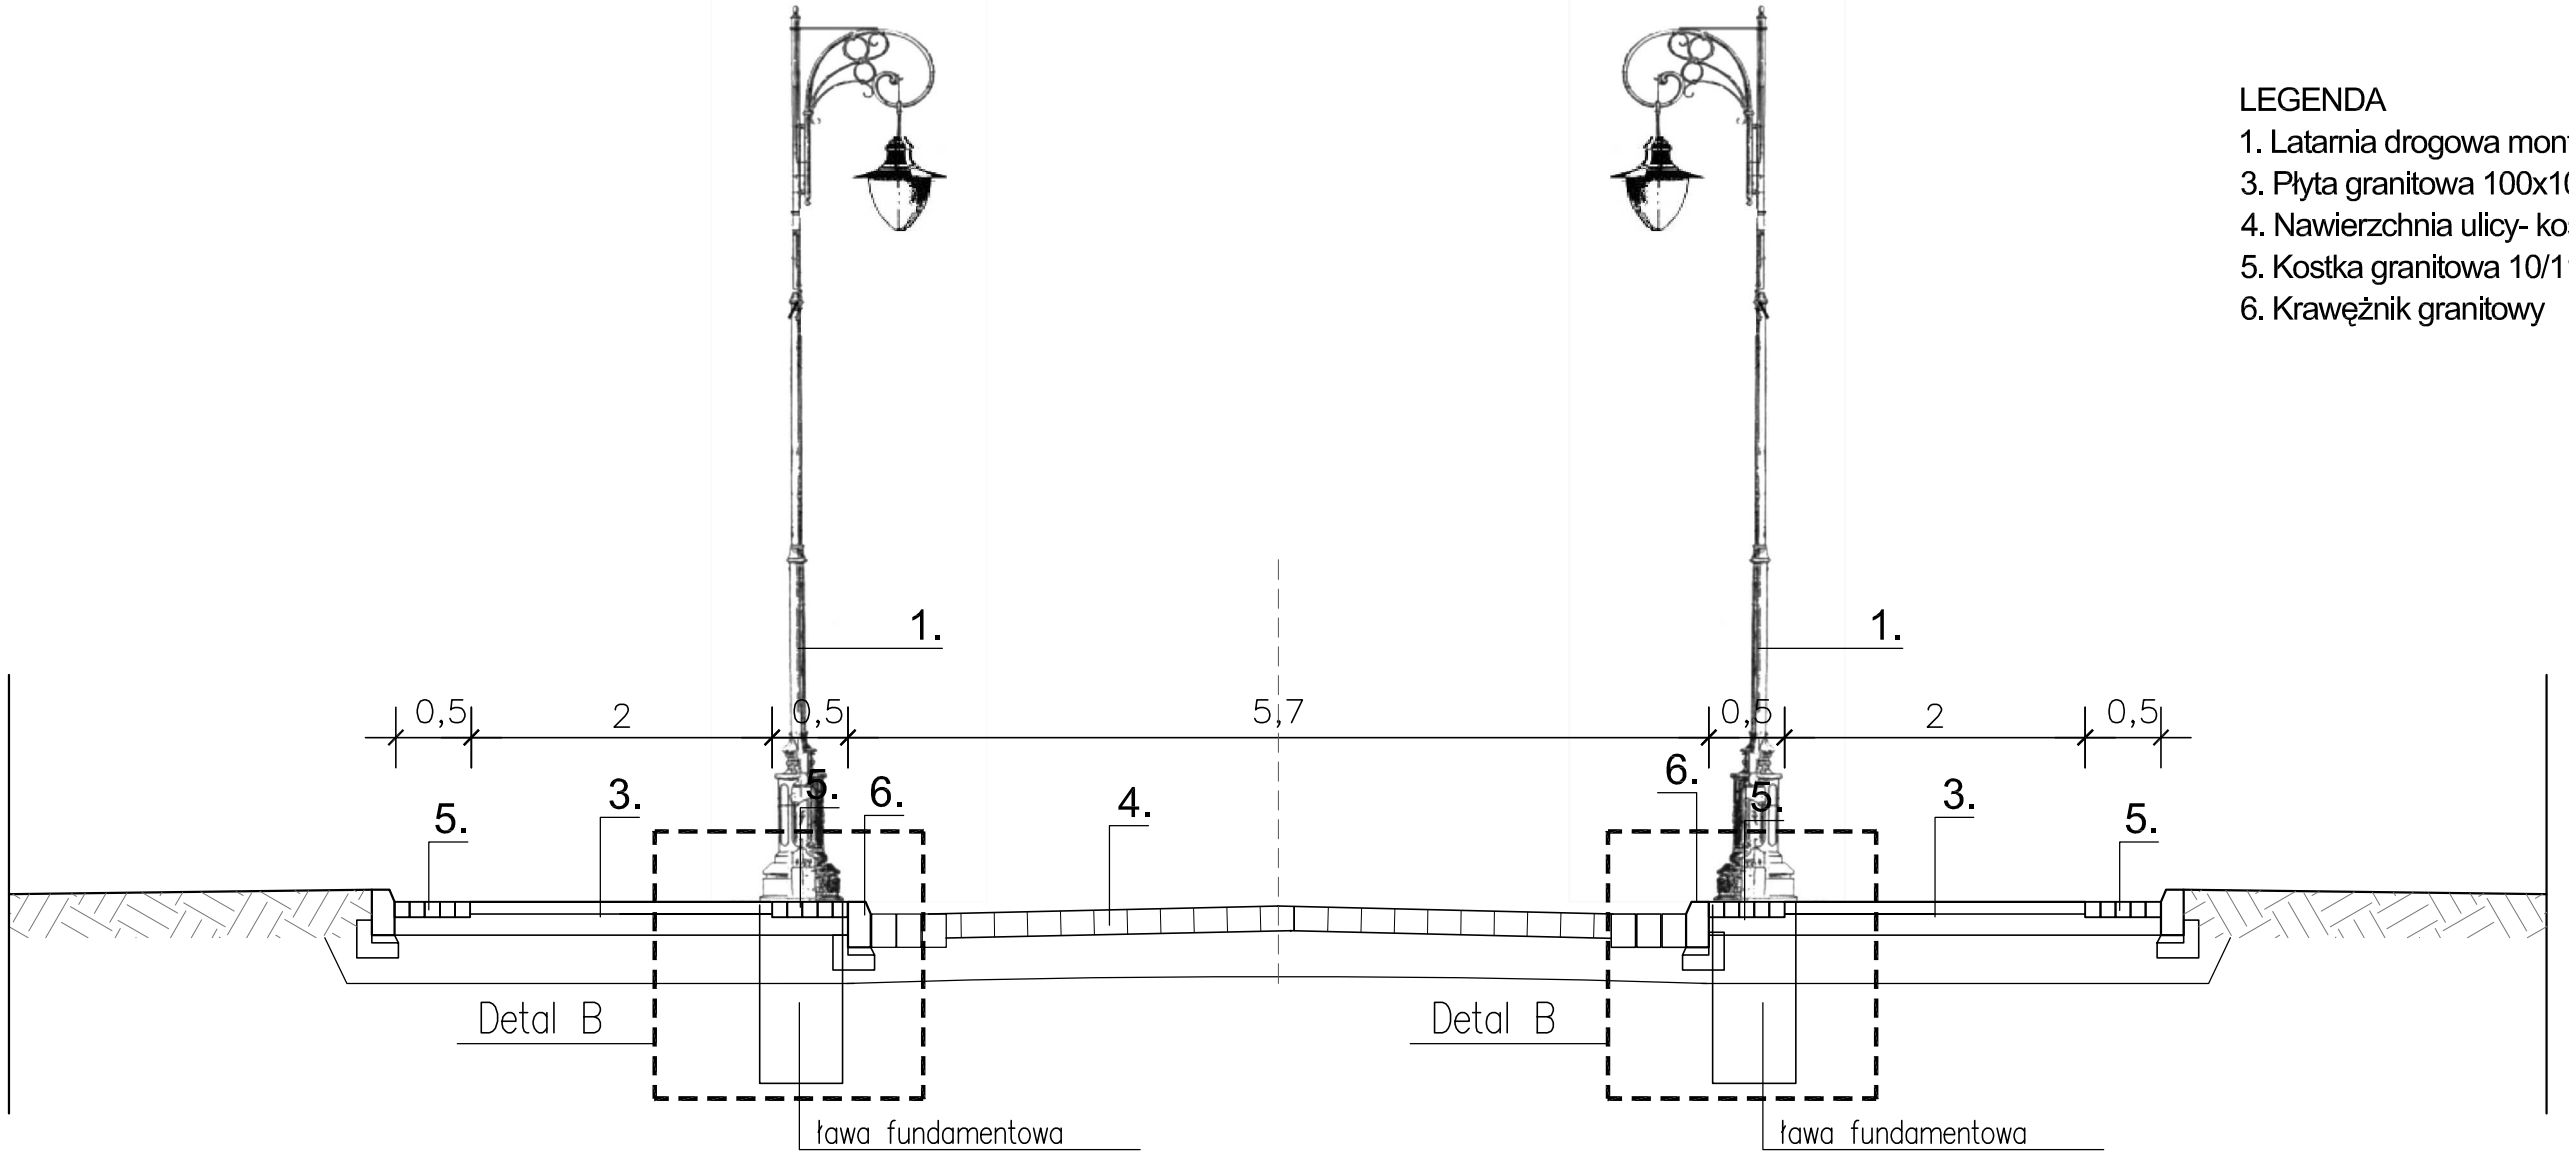

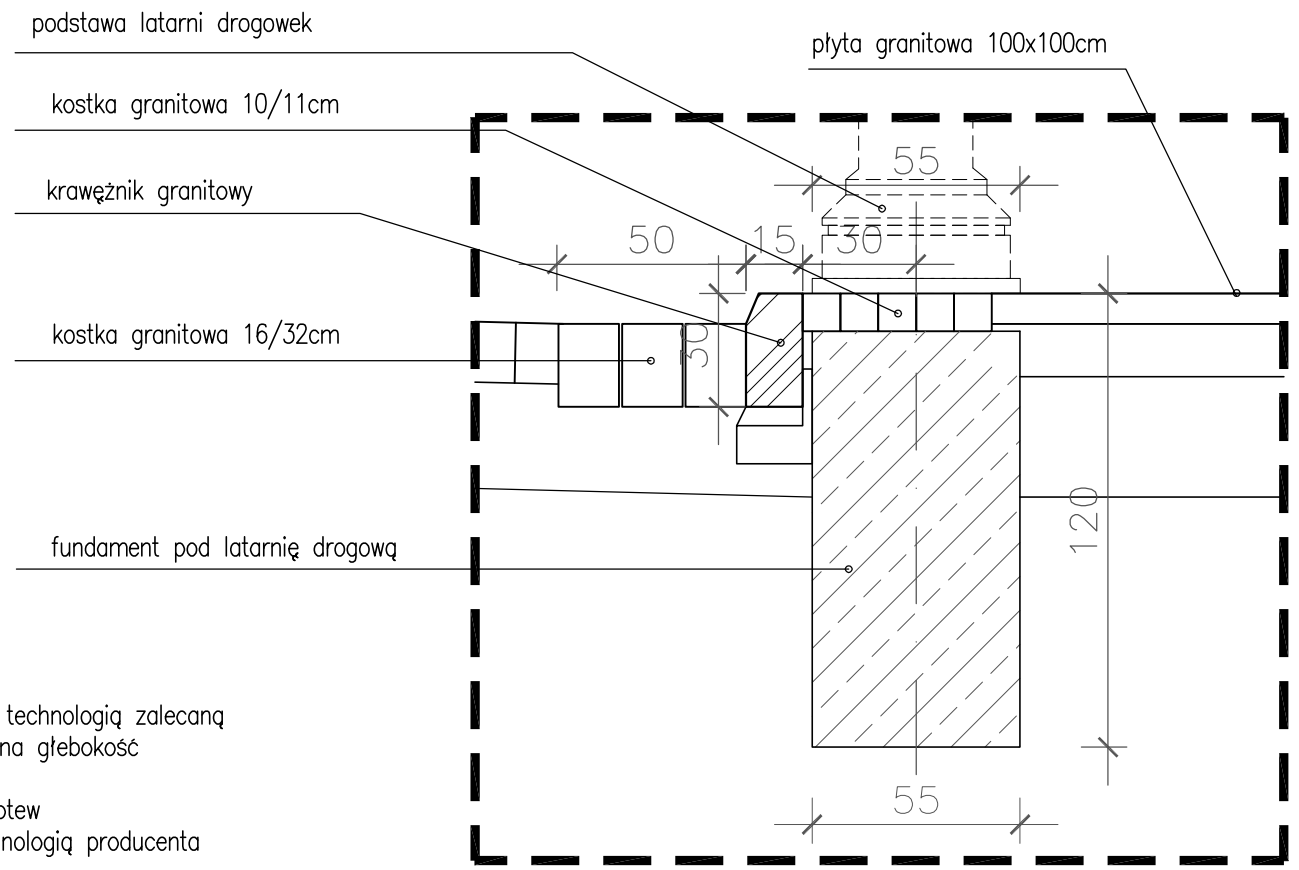

Detal B- przekrój przez fundament skala 1:20

Uwaga!
*Fundament pod latarnie wykonać zgodnie z technologią zalecaną przez producenta latarni drogowej. Sugerowana głebokość fundamentu 1,2m
*Montaż słupa lampy za pomocą stalowych kotew do betonowego fundamentu– zgodnie z technologią producenta

PRZEKRÓJ B-B. DETAL

BUSINESS DESIGN
arch. Andrzej Pruszyński
TECHNIKA ŚWIETLNA
PROJEKTOWANIE ARCHITEKTONICZNE
50-367 Wrocław ul.Pasteura 17a tel. (071) 328 49 50
e mail: biuro@bdesign.com.pl

INWESTOR

inwestycja	Projekt iluminacji ulicy Zdrojowej
adres inwestycji	Świeradów Zdrój dz nr 1, 45 Ob. 4 AM 6 dz nr 70 Ob. 4 AM9
inwestor	Gmina Miejska Świeradów- Zdrój ul. 11-go Listopada; 59-850 Świeradów Zdrój

AUTOR PROJEKTU		nr uprawnień	podpis
mgr inż. arch Katarzyna Pruszyńska		762/94/UW DS - 0881	

PROJEKTANCI		nr uprawnień	podpis
architektura	mgr inż. arch. Katarzyna Pruszyńska	762/94/UW DS - 0881	
elektryka	mgr inż. Jarosław Przybysz	105/DOŚ/05	

SPRAWDZAJĄCY		nr uprawnień	podpis
architektura	mgr inż. arch. Andrzej Pruszyński	762/94/UW DS - 0881	
elektryka	mgr inż. Jakub Pospieszyński	132/DOŚ/06	

RYSUNEK — skala

PRZEKRÓJ B-B I DETAL — 1 : 50

stadium	branża	data	nr rys.
proj. budowlany	architektura	luty2011	**3**

OPRACOWANIE CHRONIONE PRAWAMI AUTORSKIMI