
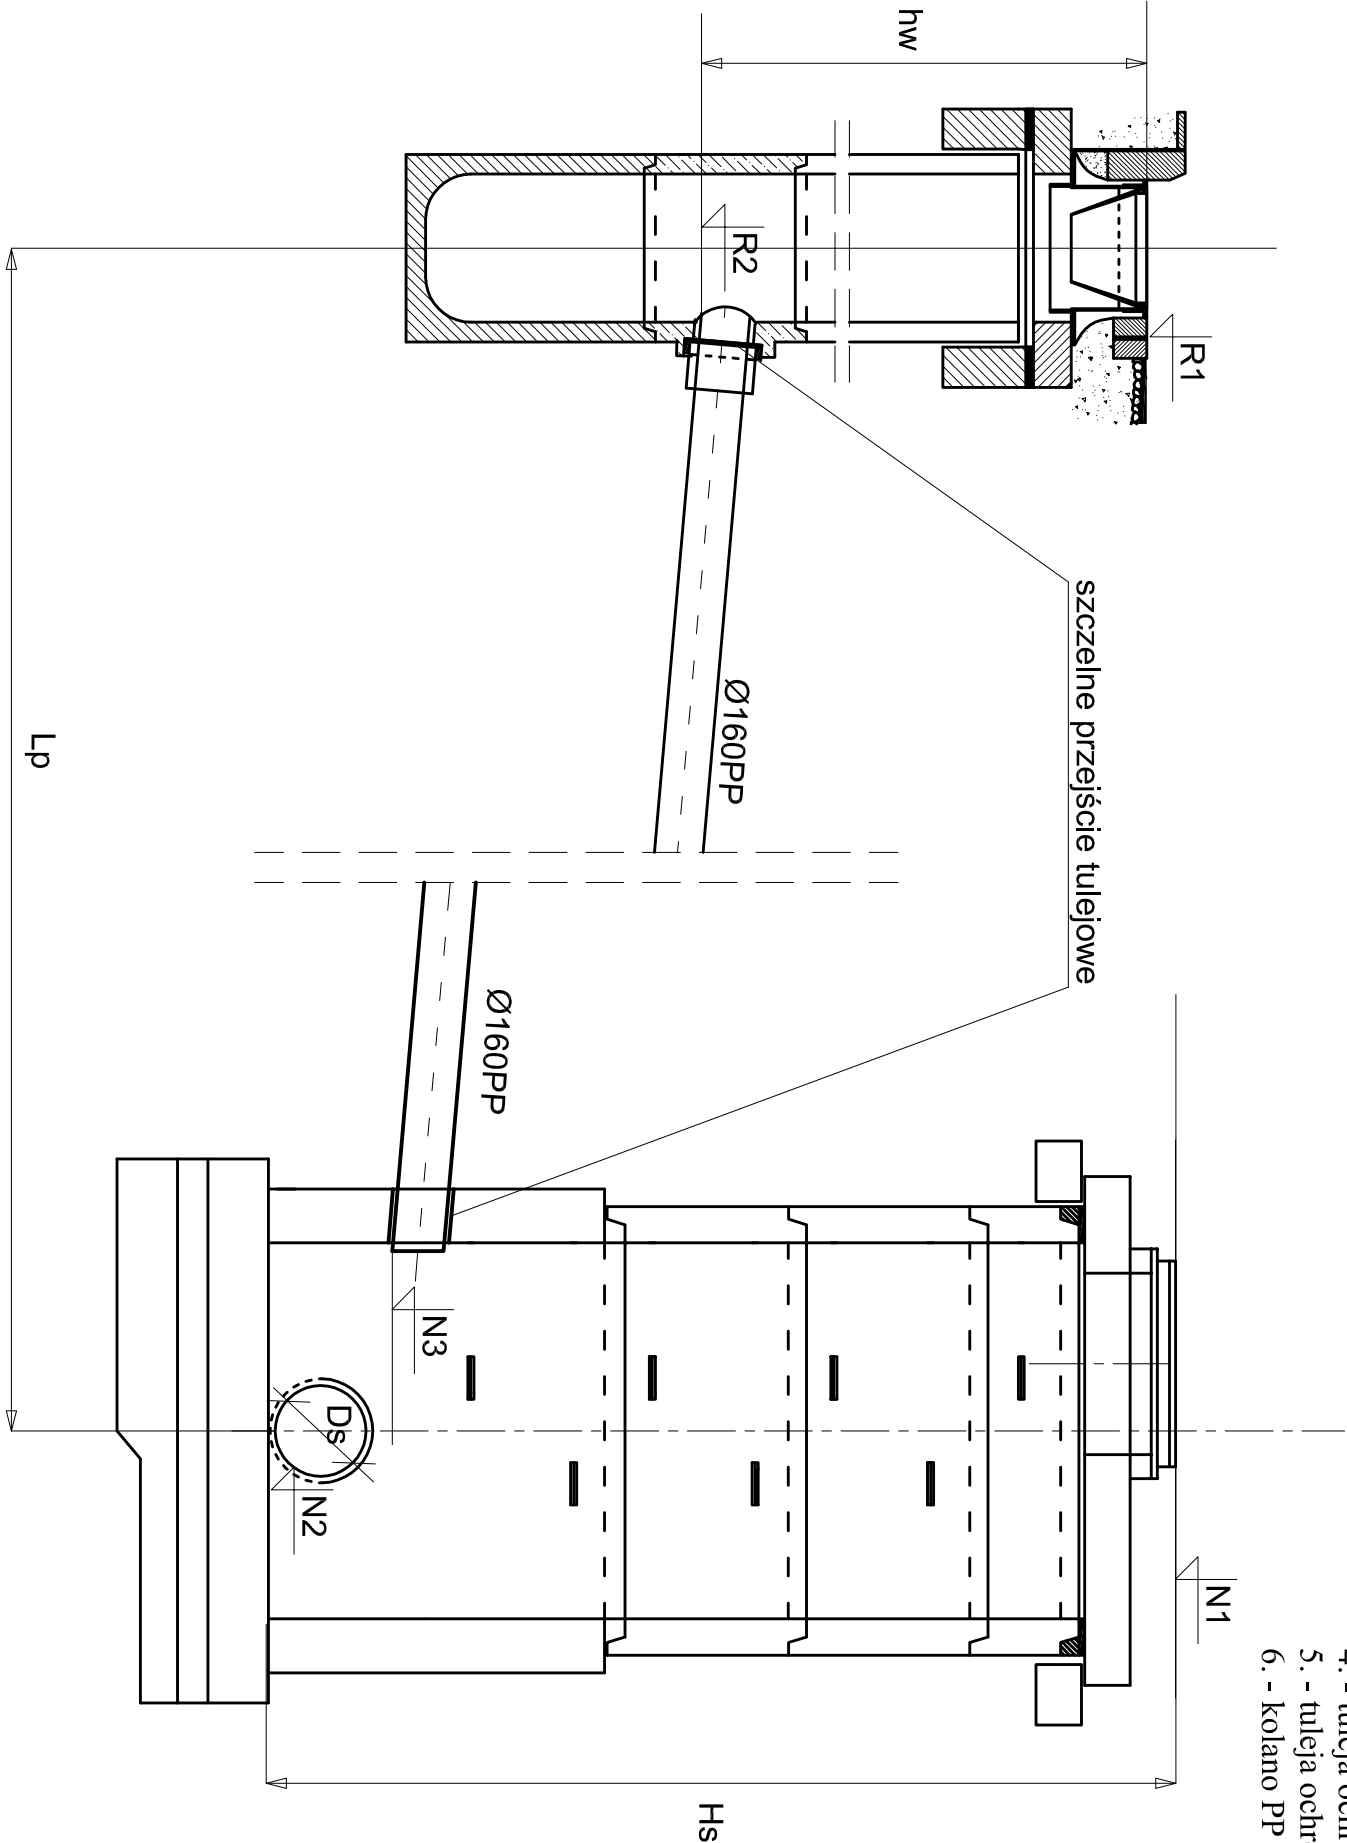


SCHEMAT MONTAŻOWY
WPIĘCIA KASKADOWEGO PRZYKANALIKA

- OZNACZENIA:
- 1. - trójnik PP160/100/90st.;
 - 2. - prostopka PP 160;
 - 3. - prostopka PP 160;
 - 4. - tuleja ochronna 191/160;
 - 5. - tuleja ochronna 191/160;
 - 6. - kolano PP DN160/87st;

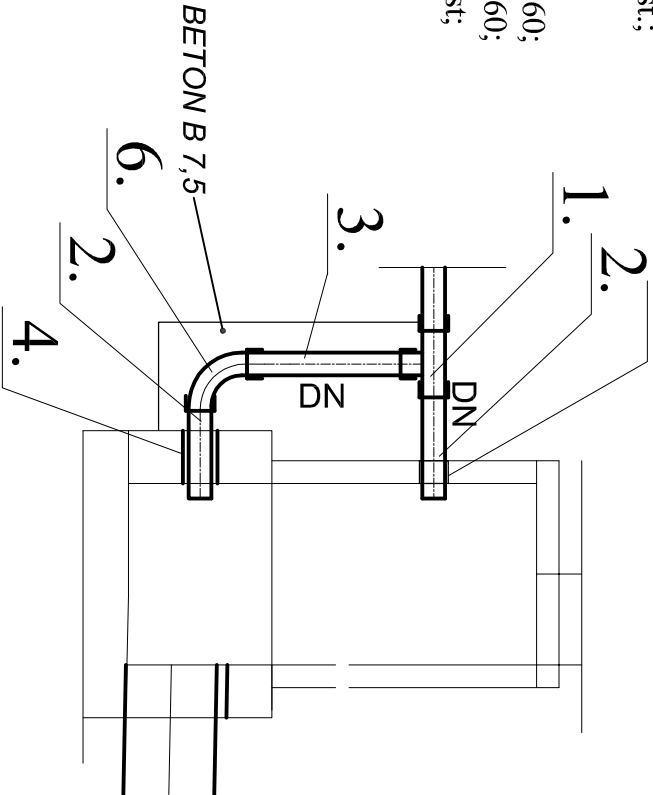

Nr		Typ modyfikacji		Data	
Inwestor / Zamawiający					
GMINA MIEJSKA ŚWIERADÓW-ZDRÓJ ul. Marszałka J. Piłsudskiego 15 , 59-850 Świeradów -Zdrój					
Jednostka projektowa		WROCŁAWSKIE BIURO INWESTORSKIE Wrocławskiego Oddziału PZITB Spółka z o.o. ul. Piłsudskiego 74 pokój 303 50 - 020 Wrocław tel./fax 71/ 344 66 82 e-mail: wbi.pzitb@op.pl			
Stadium		Zadanie			
Projekt wykonawczy		PROJEKT PRZEBUDOWY ULIC KRÓTKIEJ , BATOREGO , 3-go MAJA I PARKOWEJ WRAZ Z INFRASTRUKTURĄ			
Nr tomu		Lokalizacja inwestycji ul.3-GO MAJA działki nr 42 , 30, 45 obręb 4 AM6			
01					
Branża		Tytuł rysunku			
IS		WPIĘCIE WPUSTÓW DO SIECI POPRZECZ STUZIENKI			
Stanowisko		Imię i nazwisko		Nr uprawnień	
Projektant		mgr inż. Grzegorz Sułkowski		591/01/DUW	
Asystent		mgr inż. Katarzyna Kopłowska			
Nr projektu		Skala		Data	
1-11		1 : 500		04.02.2011	
				Nr egz.	
				1	
				Nr rys.	
				6/IS	
Stadium		Branża		Km	
PW		IS		Nr obiektu	
				Nr tomu	
				01	
				Nr rysunku	
				Rewizja	
				00	