



PRZEKRÓJ KONSTRUKCYJNY A-A

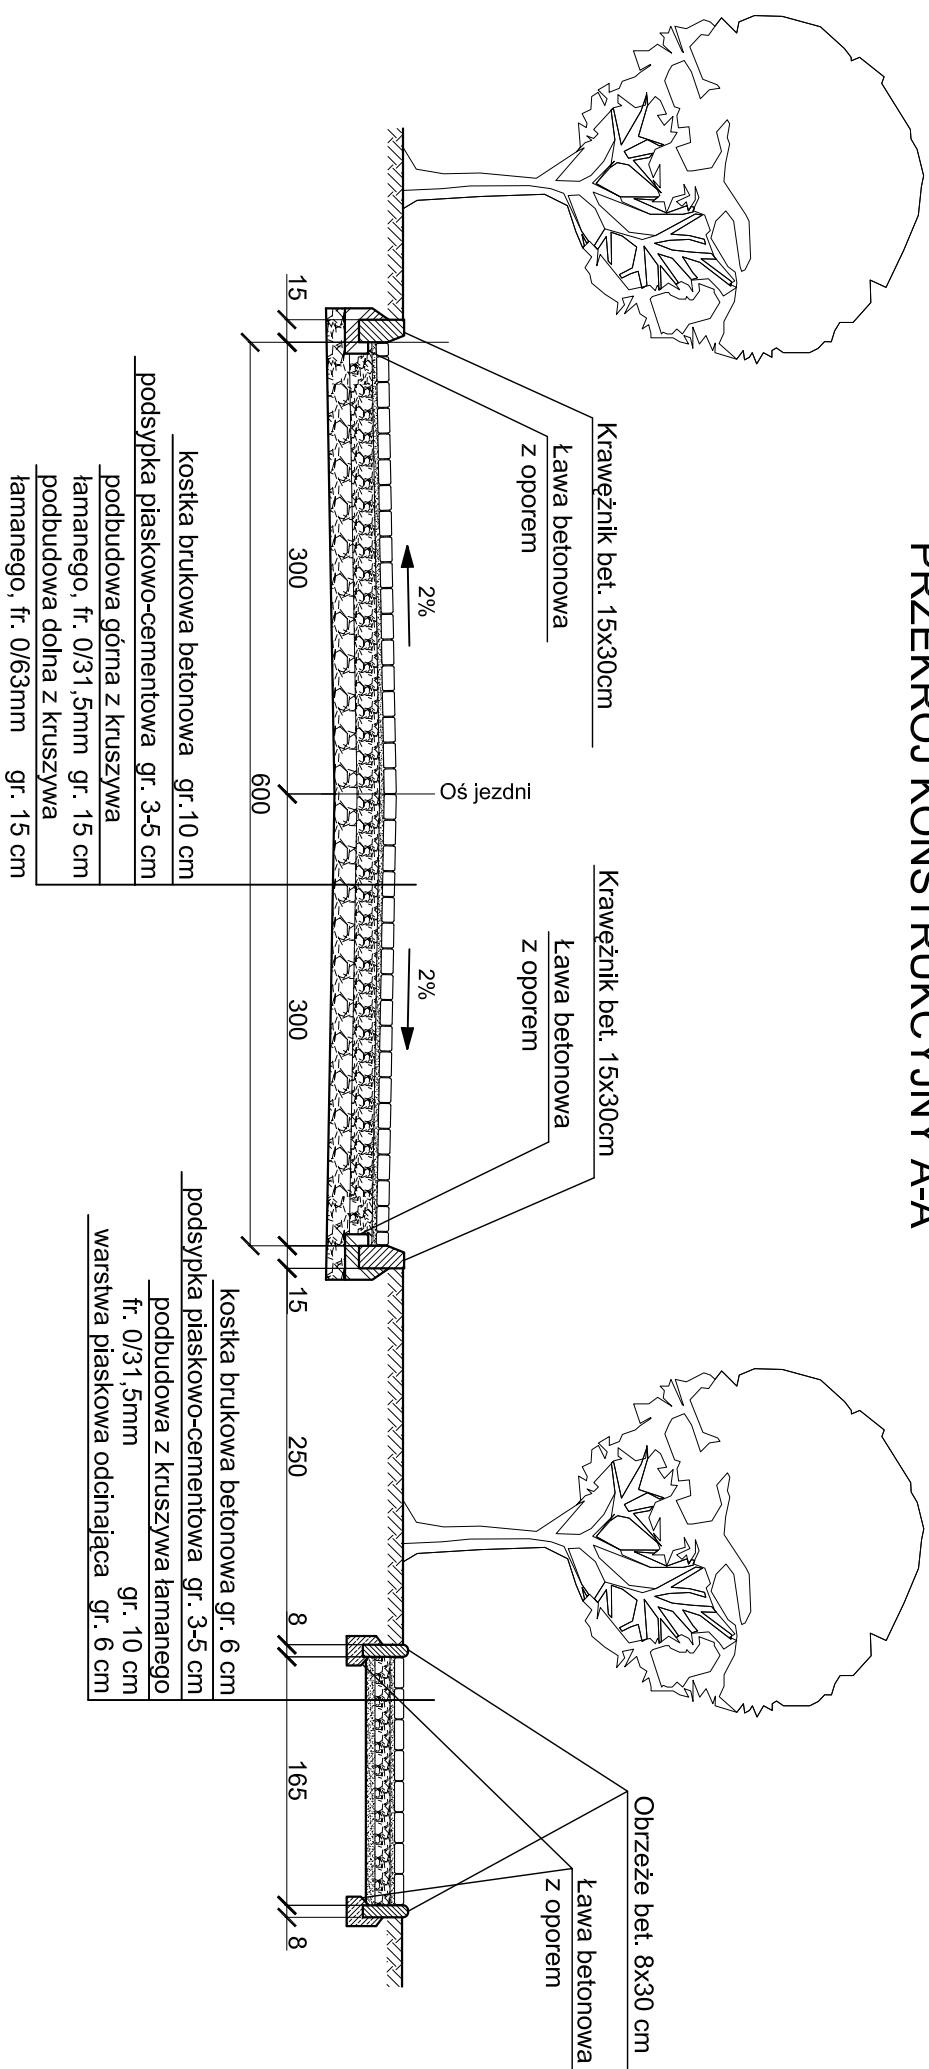

PRZEKRÓJ KONSTRUKCYJNY C-C

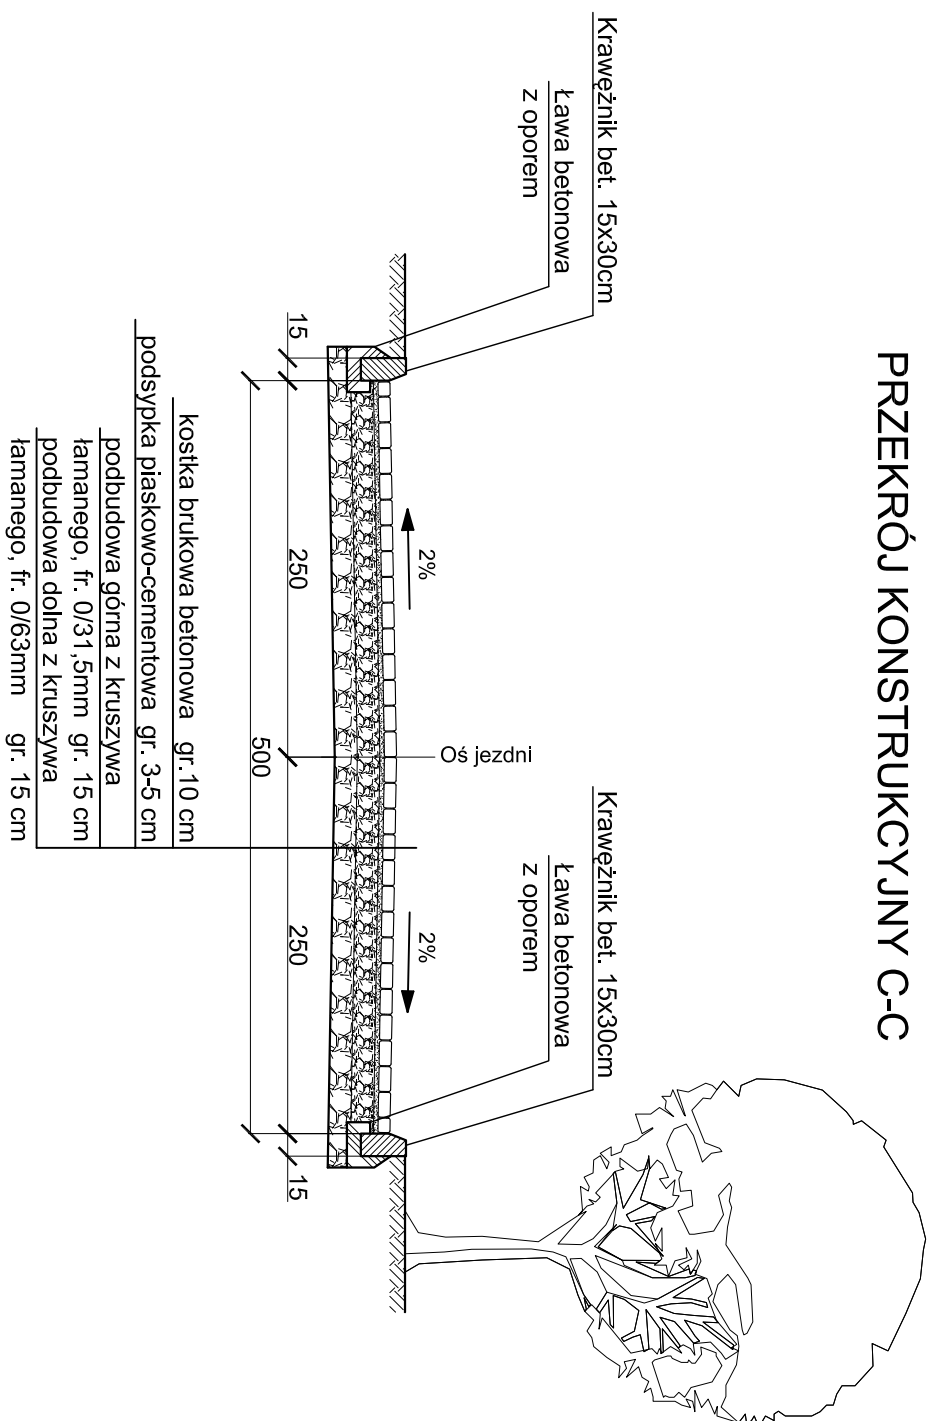

Biurowo Projektów i Usług Budownictwa AID PROJEKT 59-820 Leśna, ul. Kościuszki 5/2A		
TEMAT/OBIĘKT/ADRES: ROBUDOWA NAWIERZCHNI DROGI UL. MARII SKŁODOWSKIEJ-CURIE W ŚWIERADOWIE-ZDRÓJU		
TYTUŁ RYS.	PRZEBUDOWA KONSTRUKCYJNE A-A, C-C	NR RYS: 2
INWESTOR	GMINA MIEJSKA ŚWIERADOWO-ZDRÓJ	
PROJEKTANT	MGR INŻ. JERZY DEG NR UPK.: 1496/86/2285/91/64/D05/03, D05/MM/0165/01.	Podpis: SKALA: 1:50
ASYSTENT PROJEKTANTA	MGR INŻ. KONRAD PAŚ	Podpis: Data opracowania: Sierpień 2011r.