
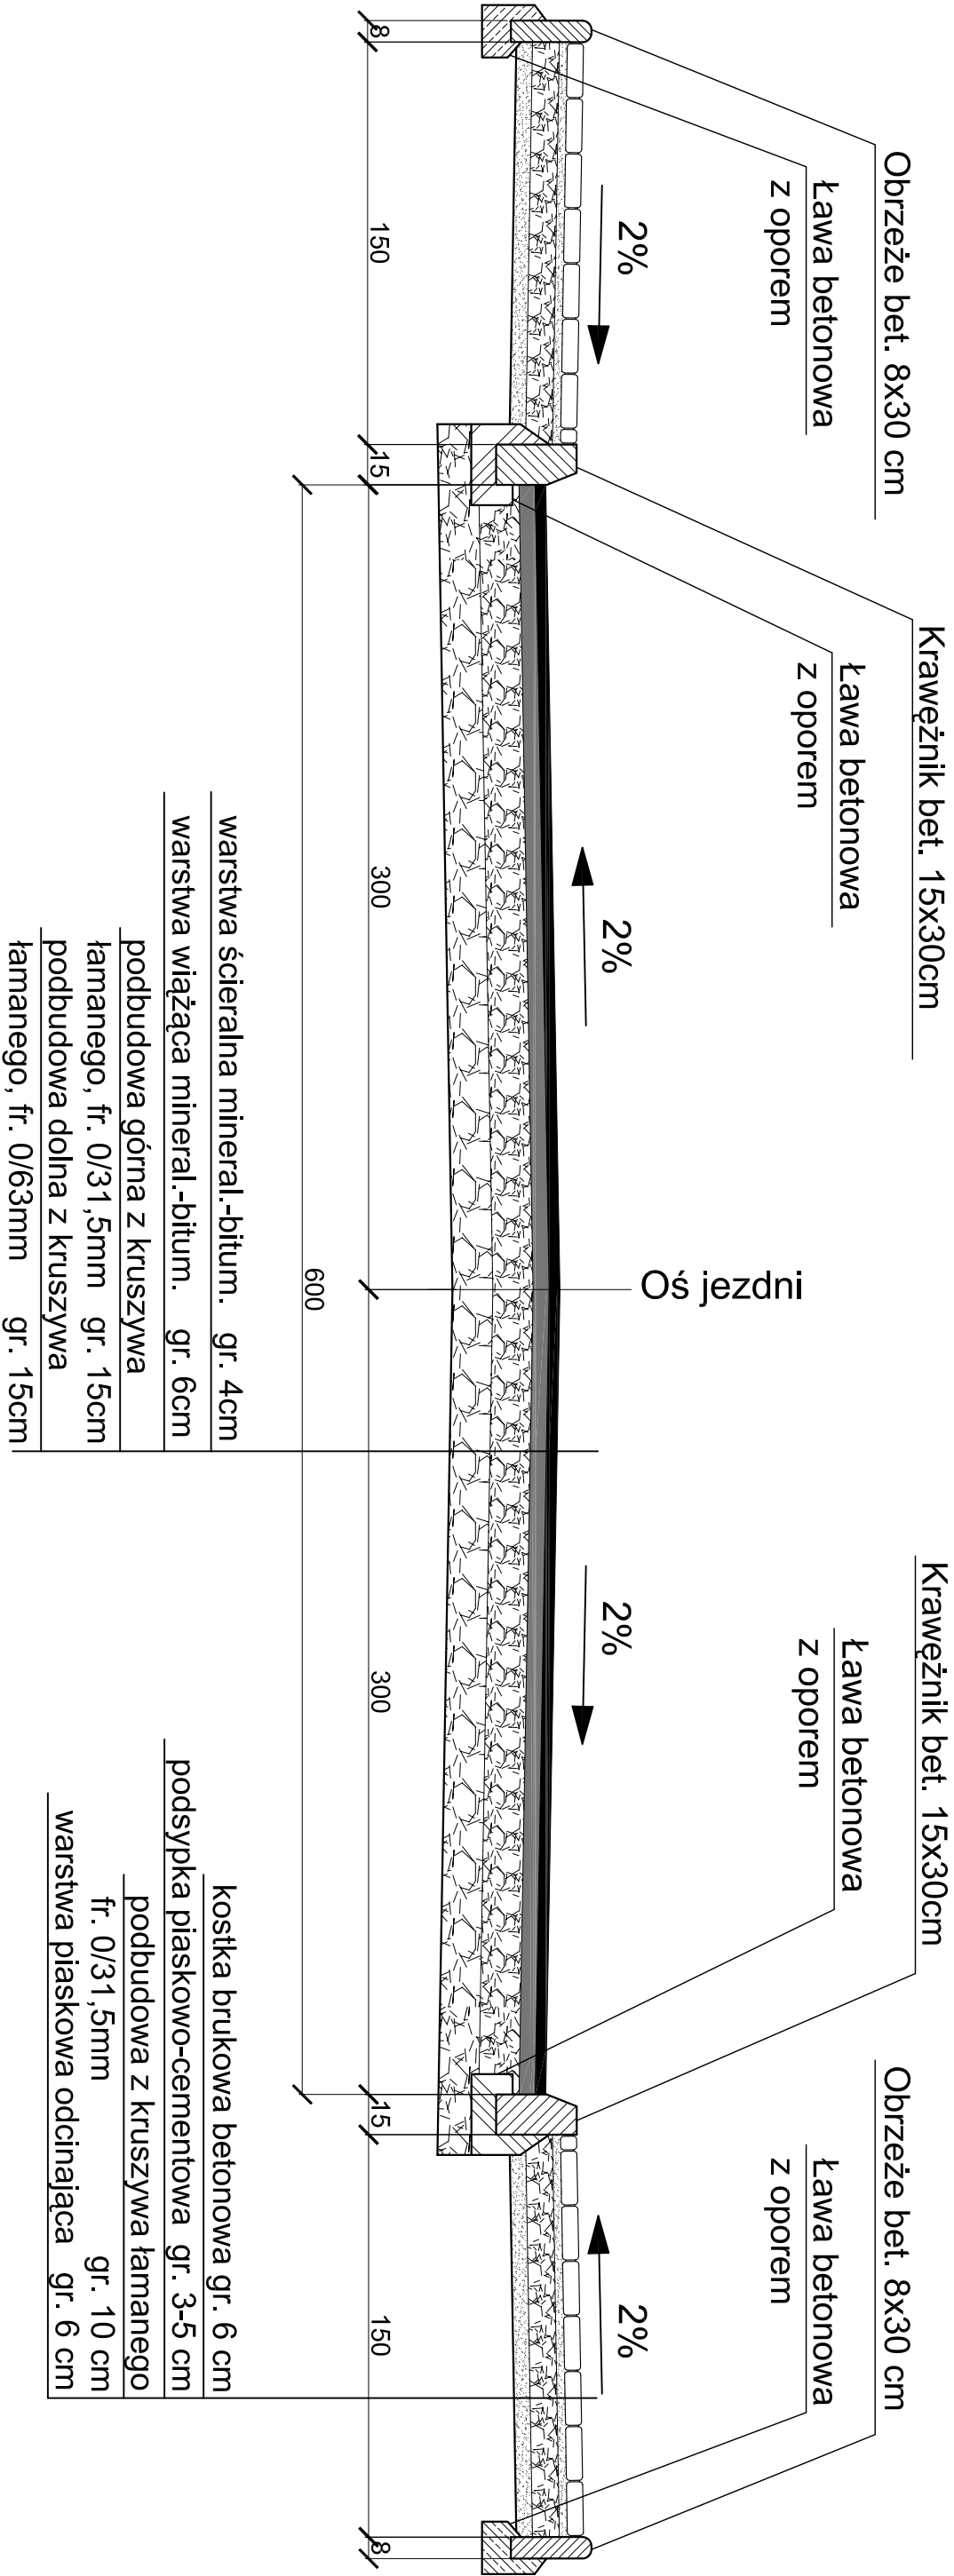


PRZEMKÓJ KONSTRUKCYJNY A-A

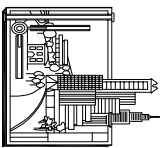

Biurow Projektów i Usług Budownictwa A/D PROJEKT 59-820 Lesna, ul. Kościuszki 5/2A			
TEMAT/OBIEKT/ADRES: ROBOWTA NAWIERZCHNI DROG ULIC, STOKOWA, MŁODYCH TECHNIKÓW, BUDOWLANICH WRAZ Z SYSTEMEM ODWODNIENIA W ŚWIERADOWIE-ZDRÓJU			
TYTUŁ RYS.	PRZEMKÓJ KONSTRUKCYJNY A-A	NR RYS: 2	
INWESTOR	GMINA MIEJSKA ŚWIERADÓW-ZDRÓJU	SKALA: 1:25	
PROJEKTANT	MGR INŻ. JERZY DEC NR UPB.: 1496/86/2285/91/64/DOŚ/03, DOŚ/MW/0165/01.	Podpis:	Data opracowania: Sierpień 2011r.
ASISTENT PROJEKTANTA	MGR INŻ. KONRAD PAŚ	Podpis:	