
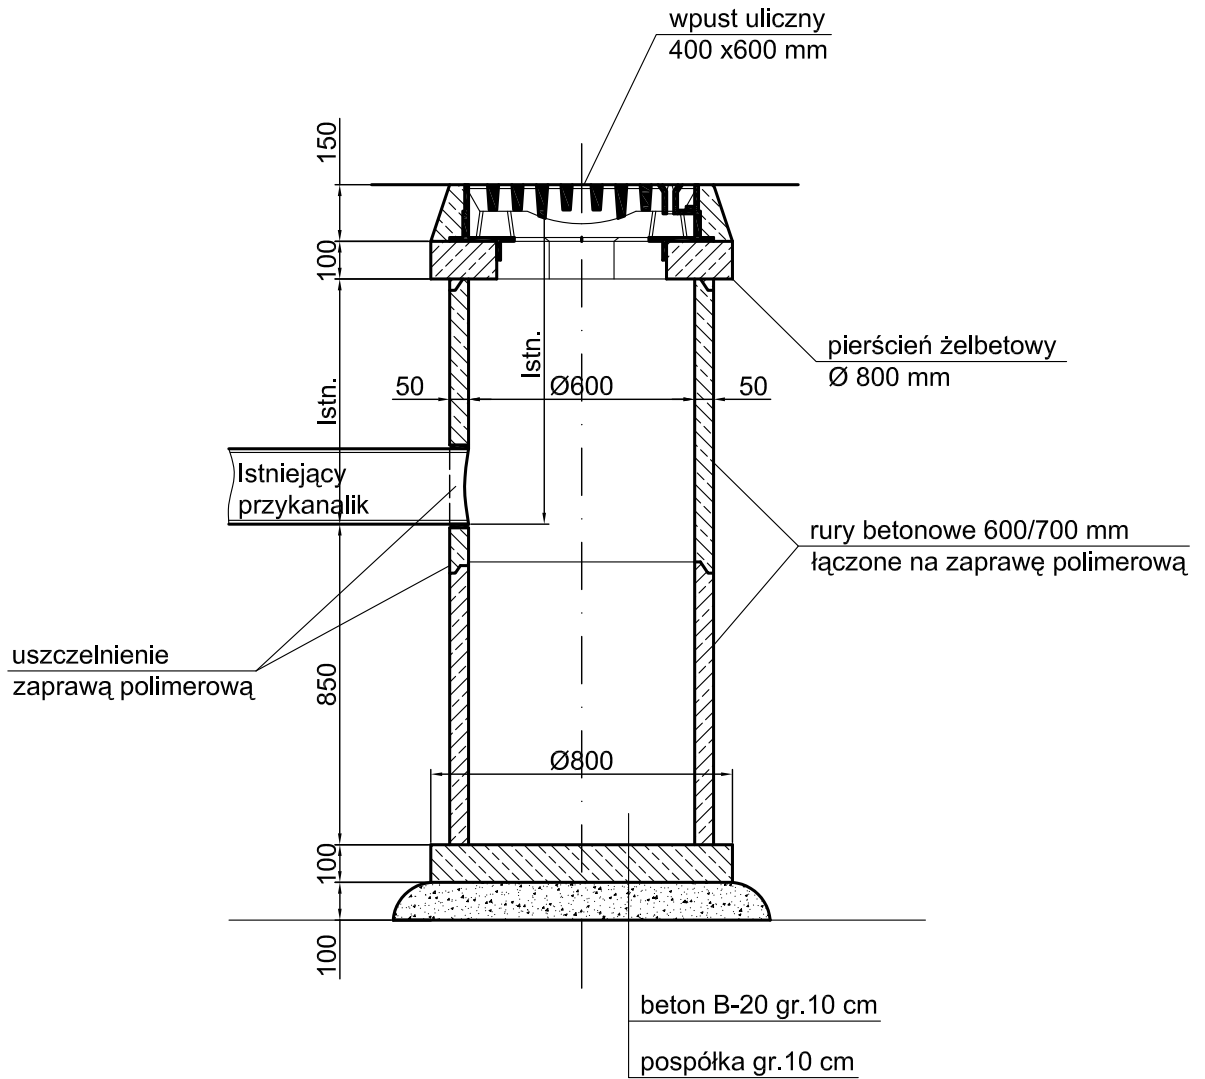


# WPUST ULICZNY

## Skala 1:20

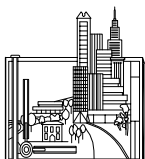

Biuro Projektów i Usług Budownictwa AJD PROJEKT 59-820 Leśna, ul. Kościuszki 5/2A			
TEMAT/OBIEKT/ADRES: ROBOTA ODBUDOWY NAWIERZCHNI DRÓG ULIC: STOKOWA, MŁODYCH TECHNIKÓW, BUDOWLANYCH WRAZ Z SYSTEMEM ODWODNIENIA W ŚWIERADOWIE-ZDRÓJU			
TYTUŁ RYS.	WPUST ULICZNY		NR RYS:  6
INWESTOR	GMINA MIEJSKA ŚWIERADÓW-ZDRÓJ		
PROJEKTANT	MGR INŻ. JERZY DEC NR UPR.:1496/86;2285/91;64/DOŚ/03, DOŚ/MM/0165/01.	Podpis:	SKALA: 1:20
ASYSTENT PROJEKTANTA	MGR INŻ. KONRAD PAŚ	Podpis:	Data opracowania: Sierpień 2011r.