

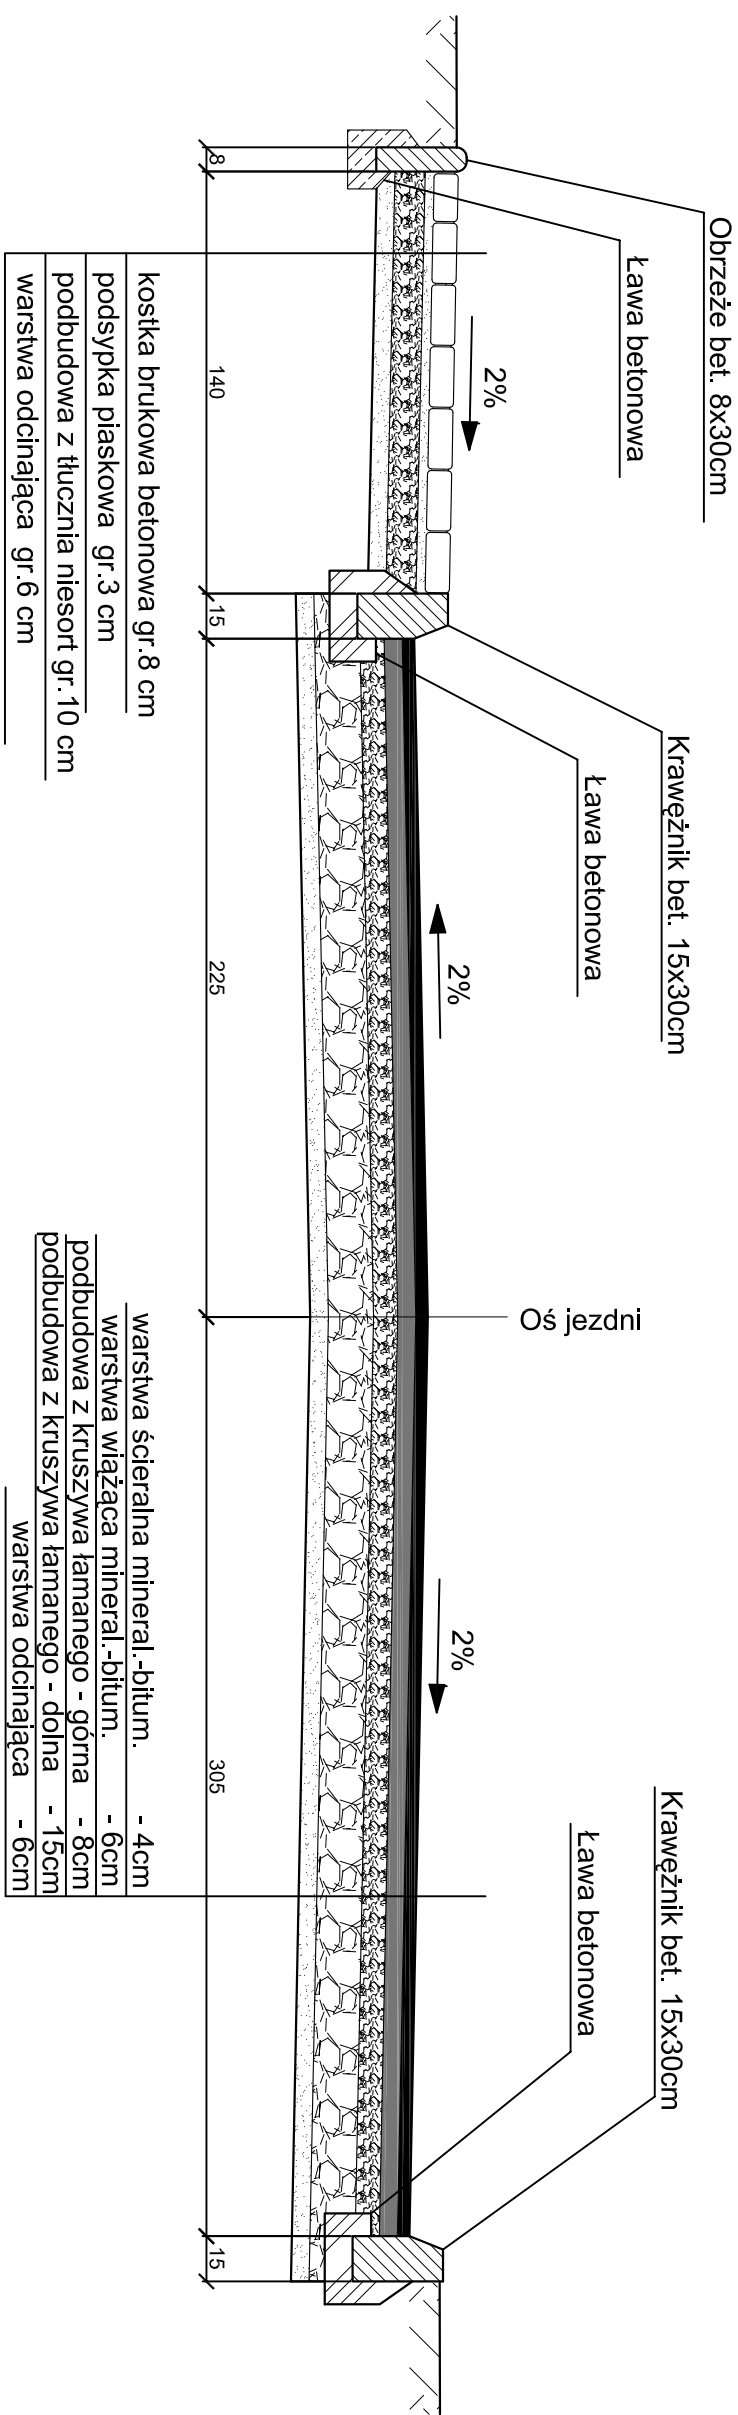


PRZEKRÓJ KONSTRUKCYJNY B-B

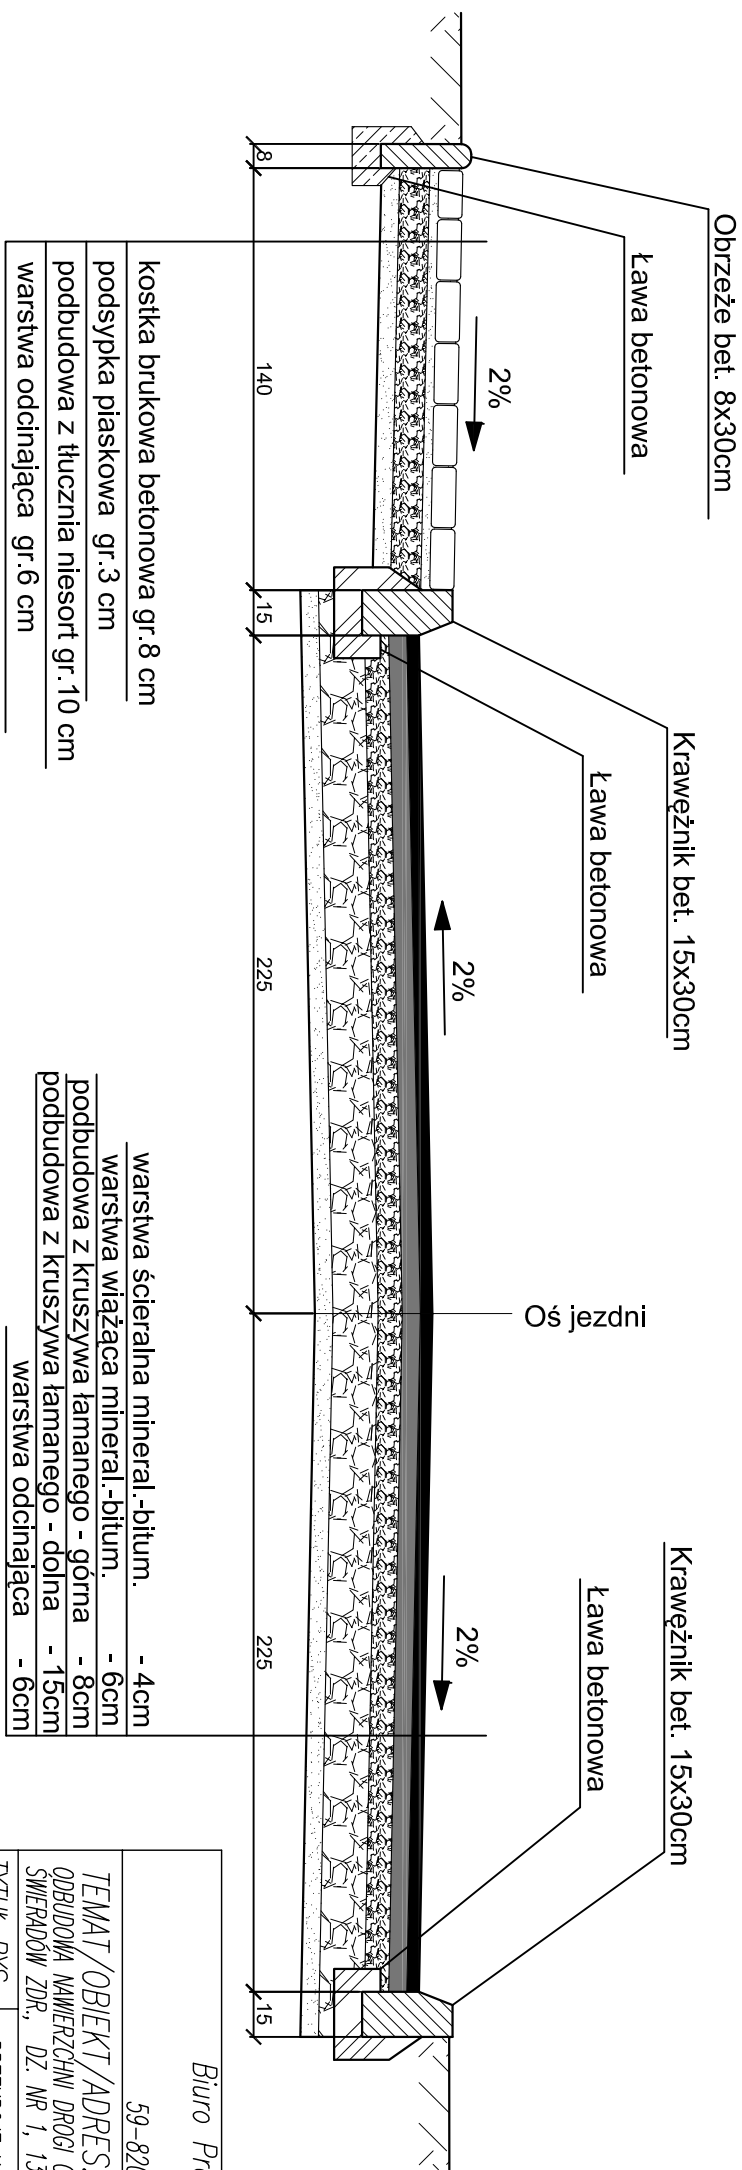

PRZEKRÓJ KONSTRUKCYJNY A-A

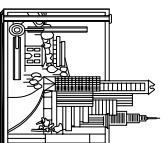

Biurow Projektów i Usług Budownictwa "AUD PROJEKT" 59-820 Leszno, ul. Kościuszki 5/2A			
TEMAT/OBIEKT/ADRES: ODBIUDOWA NAWIERZCHNI DROGI ORAZ SYSTEMU ODWODNIENIA – UL. STRUMYKOWA ŚWIERADÓW ZDR., DZ. NR 1, 13, OBR. ŚWIERADÓW ZDR.			
TYTUŁ RYS.	PRZEKROJE KONSTRUKCYJNE A-A, B-B	NR RYS.	
INWESTOR	GMINA MIEJSKA ŚWIERADÓW ZDRÓU	3	
PROJEKTANT	MGR INŻ. JERZY DEC NR UPR.: 1496/86; 2285/91; 64/005/03, 005/WM/0165/01.	SKALA: 1:25	
ASISTENT PROJEKTANTA	MGR INŻ. KONRAD PAŚ	Podpis: Data opracowania: Marzec 2009r.	