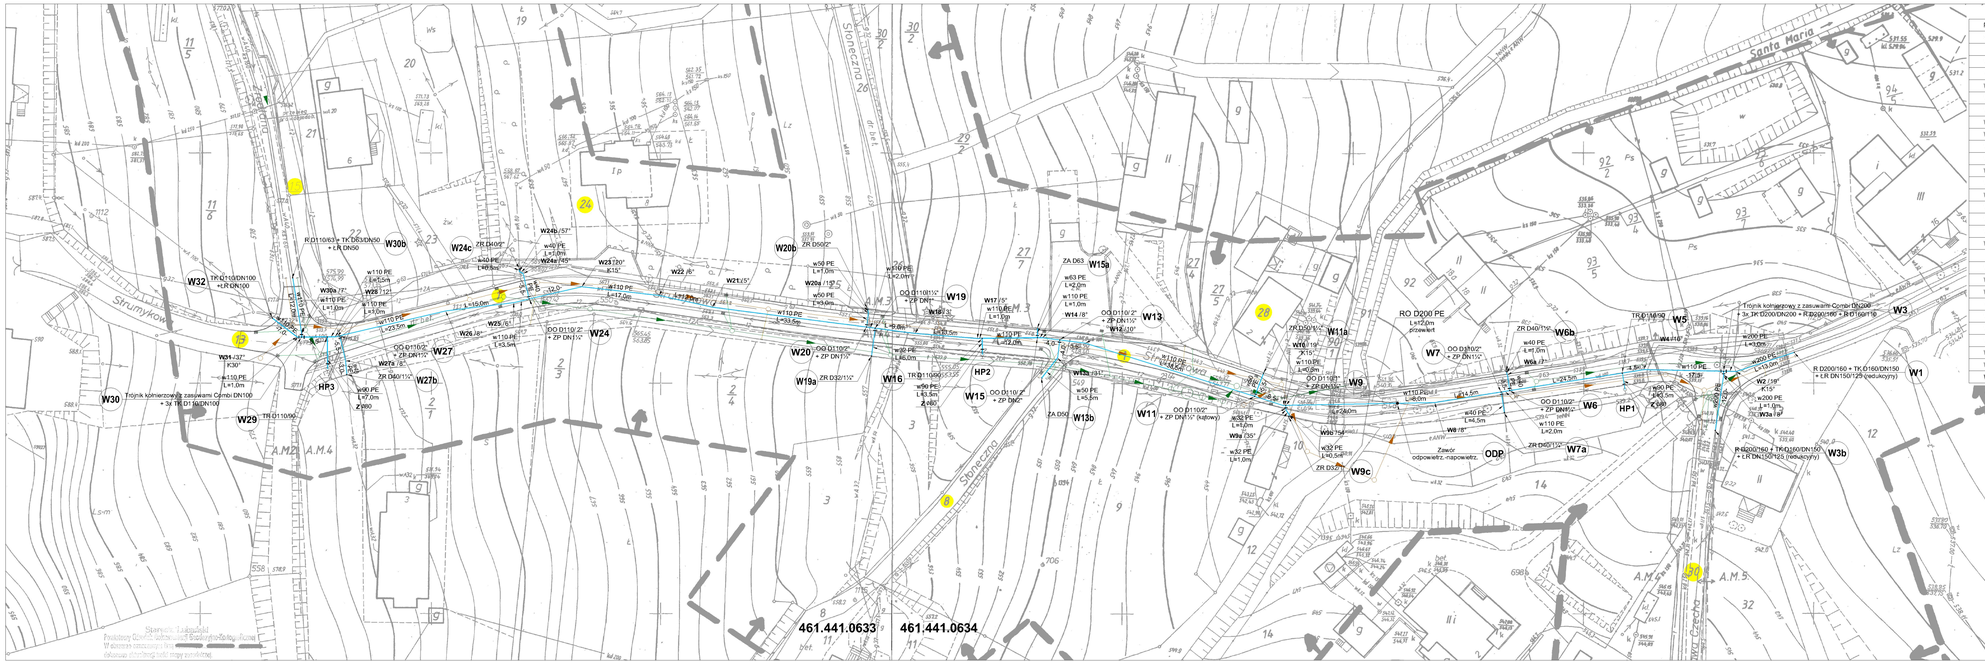

BIURO PROJEKTOWE SYNTECH SYNOWIEC I JUDA SP.J.
JELENIA GÓRA, UL. URODZA 22 WWW.SYNTECH.COM.PL

ZADANIE	**Budowa sieci kanalizacji sanitarnej, kanalizacji deszczowej oraz wymiana sieci wodociągowej w ulicy Strumykowej w Świeradowie Zdroju**
NAZWA OBIEKTU	**Sieć wodociągowa**
ADRES OBIEKTU	Świeradów Zdrój, ul. Strumykowa
TYTUŁ RYS.	**Projekt zagospodarowania terenu**
STADIUM	PROJEKT BUDOWLANY

	IMIĘ I NAZWISKO	SPECJALNOŚĆ	NR UPRAWNIEŃ	PODPIS
PROJEKTANT	mgr inż. Marek Dąbrowski	instalacyjno-inżynieryjna	2236/91	
SPRAWDZAJĄCY	mgr inż. Anna Kamel	instalacyjno-inżynieryjna	1070/82	
KONSTRUKTOR	mgr Witold Juda			
KONSTRUKTOR	mgr inż. Tomasz Jaśkiewicz			

SYSTEM SYMBOLIKA	BRANŻA	DATA	SKALA	NR RYS.
SDW.1.09.A	Sanitarna - sieci zewnętrzne	04.2009	1:500	3