


PRZEMKÓJ KONSTRUKCYJNY C-C

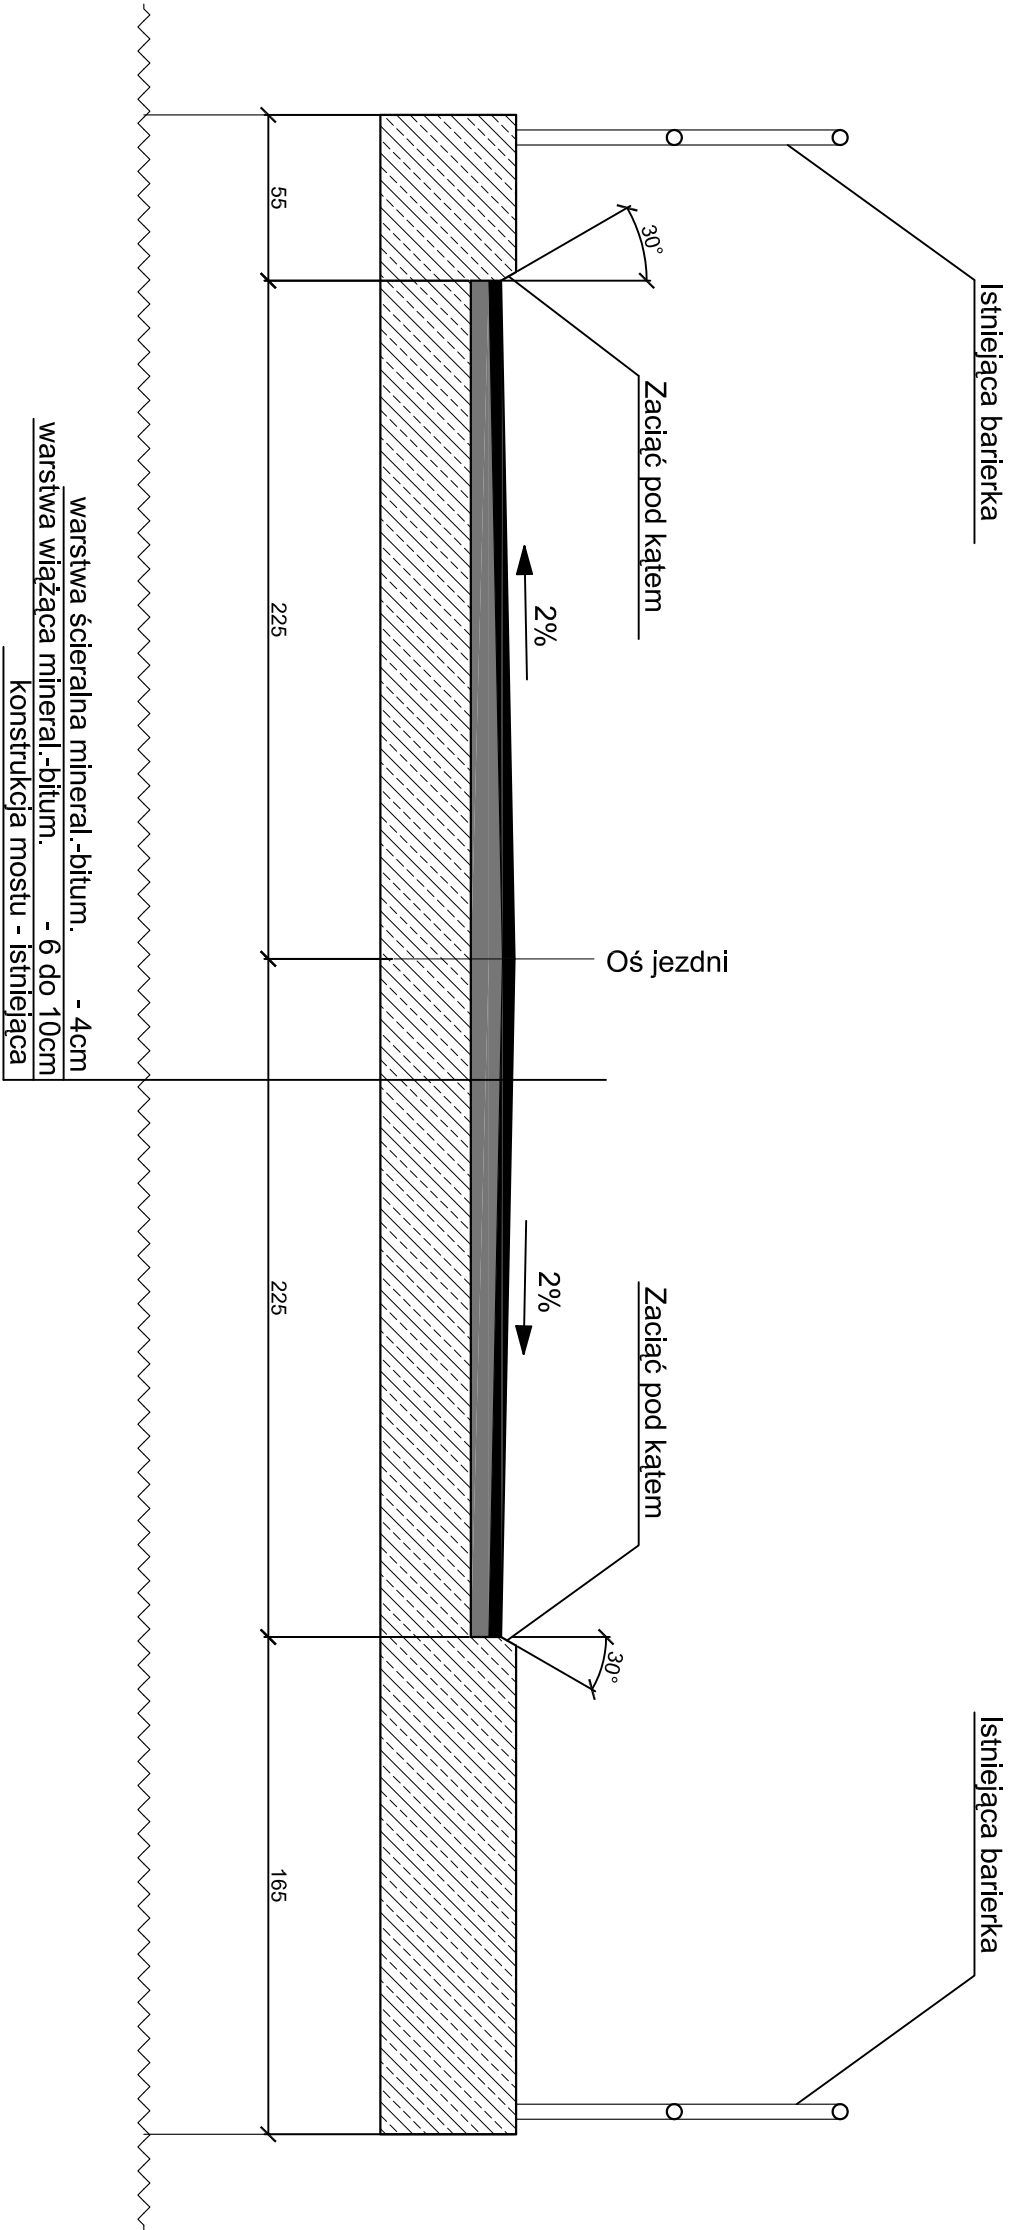

Biuro Projektów i Usług Budownictwa "AUD PROJEKT" 59-820 Lesna, ul. Kościuszki 5/2A			
TEMAT/OBIEKT/ADRES: ROBOTA NA WIERZCHNI DROGI ORAZ SYSTEMU ODWODNIENIA – UL. STRUMYKOWA ŚWIERADÓW ZDR., DZ. NR 1, 13, OBR. ŚWIERADÓW ZDR.			
TYTUŁ RYS.	PRZEMKÓJ KONSTRUKCYJNY C-C		NR RYS: 4
INWESTOR	GMINA MIEJSKA ŚWIERADÓW ZDRÓJ		
PROJEKTANT	MGR INŻ. JERZY DEC NR UPB.: 1496/86; 2285/91; 64/005/03, DOŚ./MM/0165/01.	Podpis:	SKALA: 1:25
ASISTENT PROJEKTANTA	MGR INŻ. KONRAD PAŚ	Podpis:	Data opracowania: Marzec 2009r.