
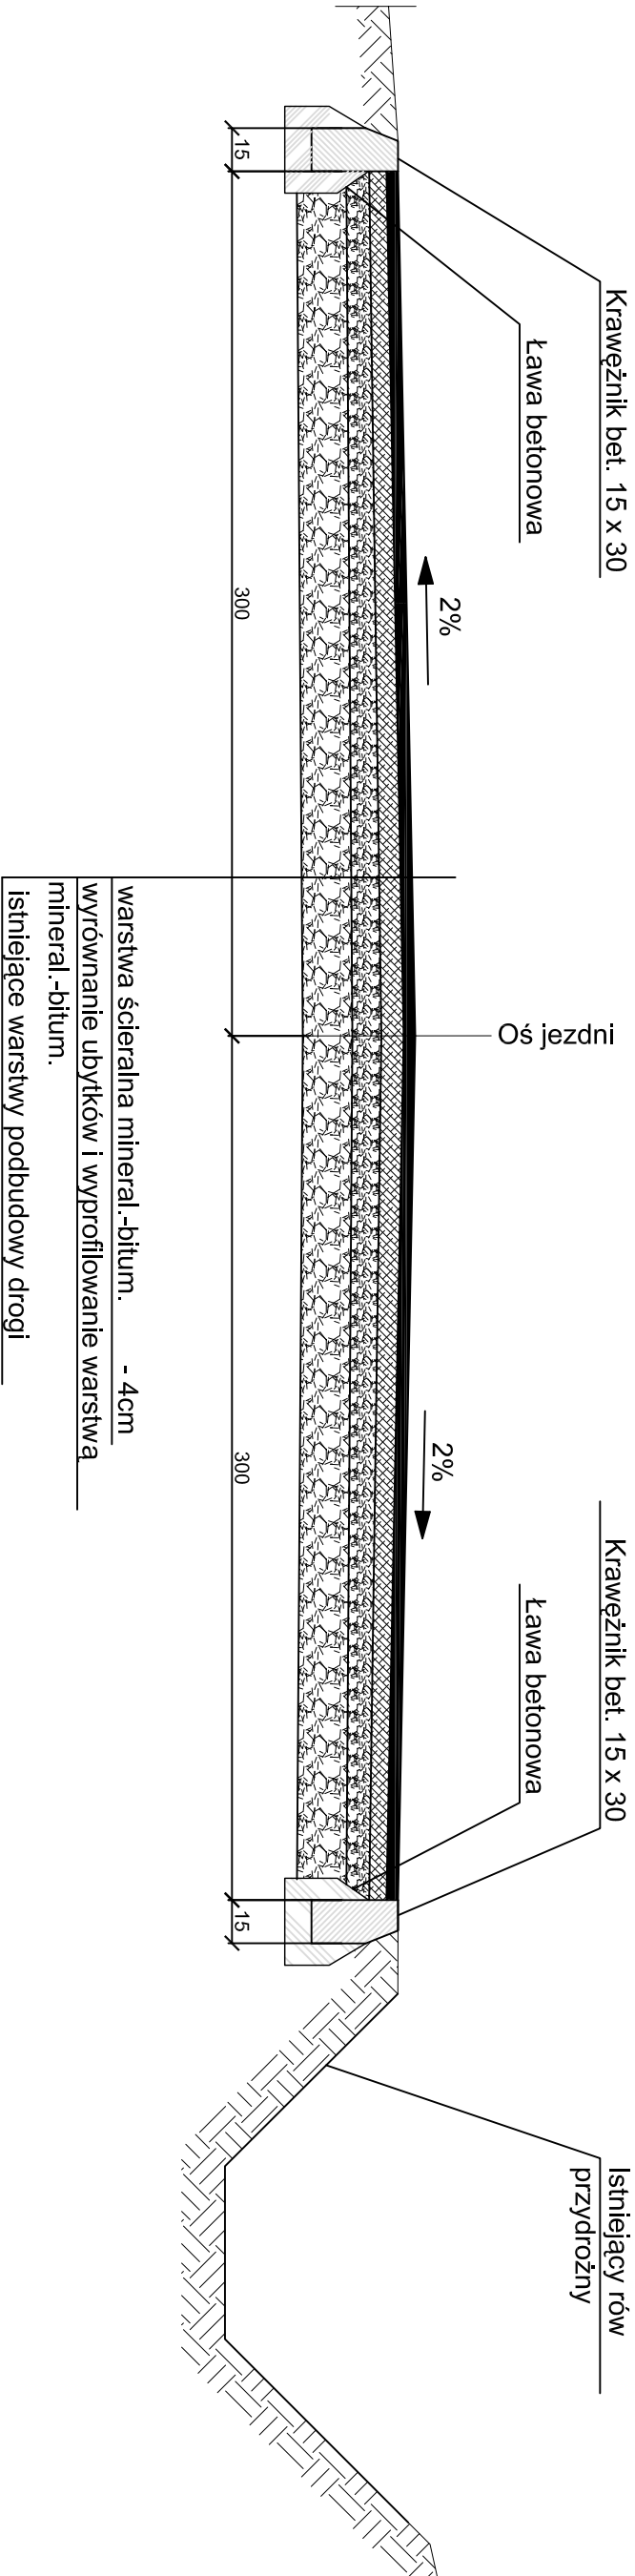


PRZEKRÓJ KONSTRUKCYJNY A - A

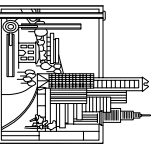

Biuro Projektów i Usług Budownictwa "AUD PROJEKT" 59-820 Leśna, ul. Kościuszki 5/2A			
TEMAT/OBIEKT/ADRES: ROBOTA WZMOCNIENIA W ŚWIERADOWIE ZDRÓJU – ETAP III			
TYTUŁ RYS.	PRZEMOCNIENIA W ŚWIERADOWIE ZDRÓJU	NR RYS.	
INWESTOR	GMINA ŚWIERADÓW ZDRÓJ	2	
PROJEKTANT	MGR INŻ. JERZY DEC	SKALA:	
ASISTENT	NR UPR.: 1496/86/2285/91/64/005/03, 005/MM/0165/01.	1:25	
PROJEKTANTA	MGR INŻ. KONRAD PAŚ	Podpis:	
			Data opracowania: Maj 2009r.