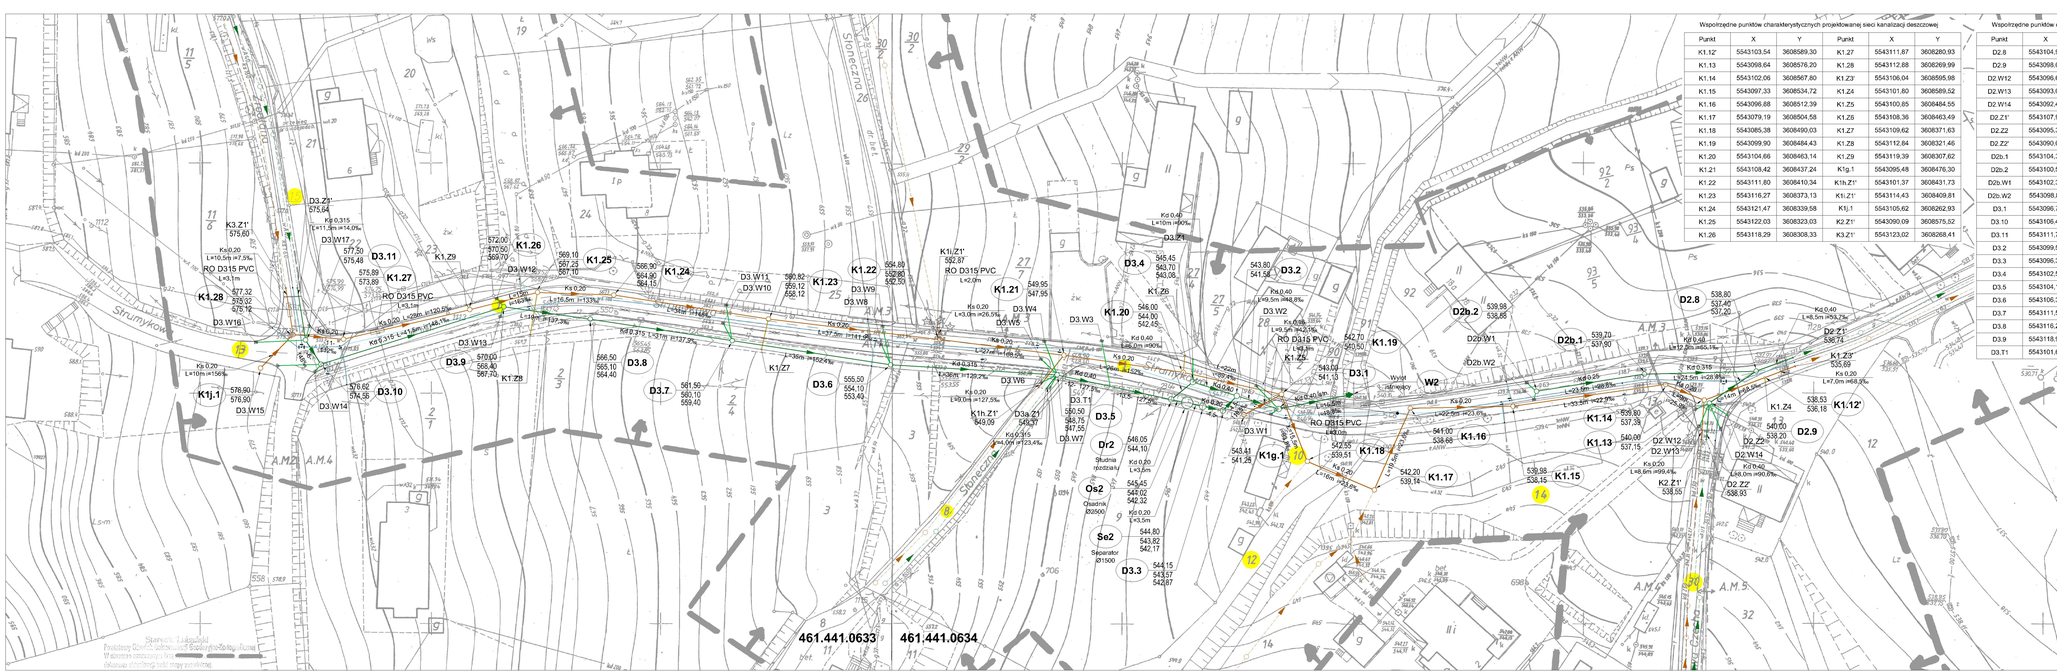
Strumykowa
Słoneczna
Starosta Lubański
461.441.0633
461.441.0634
A.M.2
A.M.3
A.M.4
A.M.5
Dr2
Studnia rozdział.
Qs2
Osadnik (Ø250)
Se2
Separator Ø1500
D3.1
D3.2
D3.3
D3.4
D3.5
D3.6
D3.7
D3.8
D3.9
D3.10
D3.11
D3.W1
D3.W2
D3.W3
D3.W4
D3.W5
D3.W6
D3.W7
D3.W8
D3.W9
D3.W10
D3.W11
D3.W12
D3.W13
D3.W14
D3.W15
D3.W16
D3.W17
D3.T1
D3.Z1'
D3.Z1''
D3.Z2'
D3.Z2''
K1.1
K1.2
K1.3
K1.4
K1.5
K1.6
K1.7
K1.8
K1.9
K1.10
K1.11
K1.12'
K1.13
K1.14
K1.15
K1.16
K1.17
K1.18
K1.19
K1.20
K1.21
K1.22
K1.23
K1.24
K1.25
K1.26
K1.27
K1.28
K1g.1
K1h.Z1'
K1i.Z1'
K1.Z3'
K1.Z4
K1.Z5
K1.Z6
K1.Z7
K1.Z8
D2.1
D2.2
D2.8
D2.9
D2b.1
D2b.2
D2b.W1
D2b.W2
D2.W1
D2.W2
D2.W3
D2.W4
D2.Z1'
D2.Z2'
D2.Z3'
D2.Z4'
D2.Z5'
K2.Z1'
W2
Wylot nitrogenu
RO D315 PVC
RO D315 PVC
RO D315 PVC