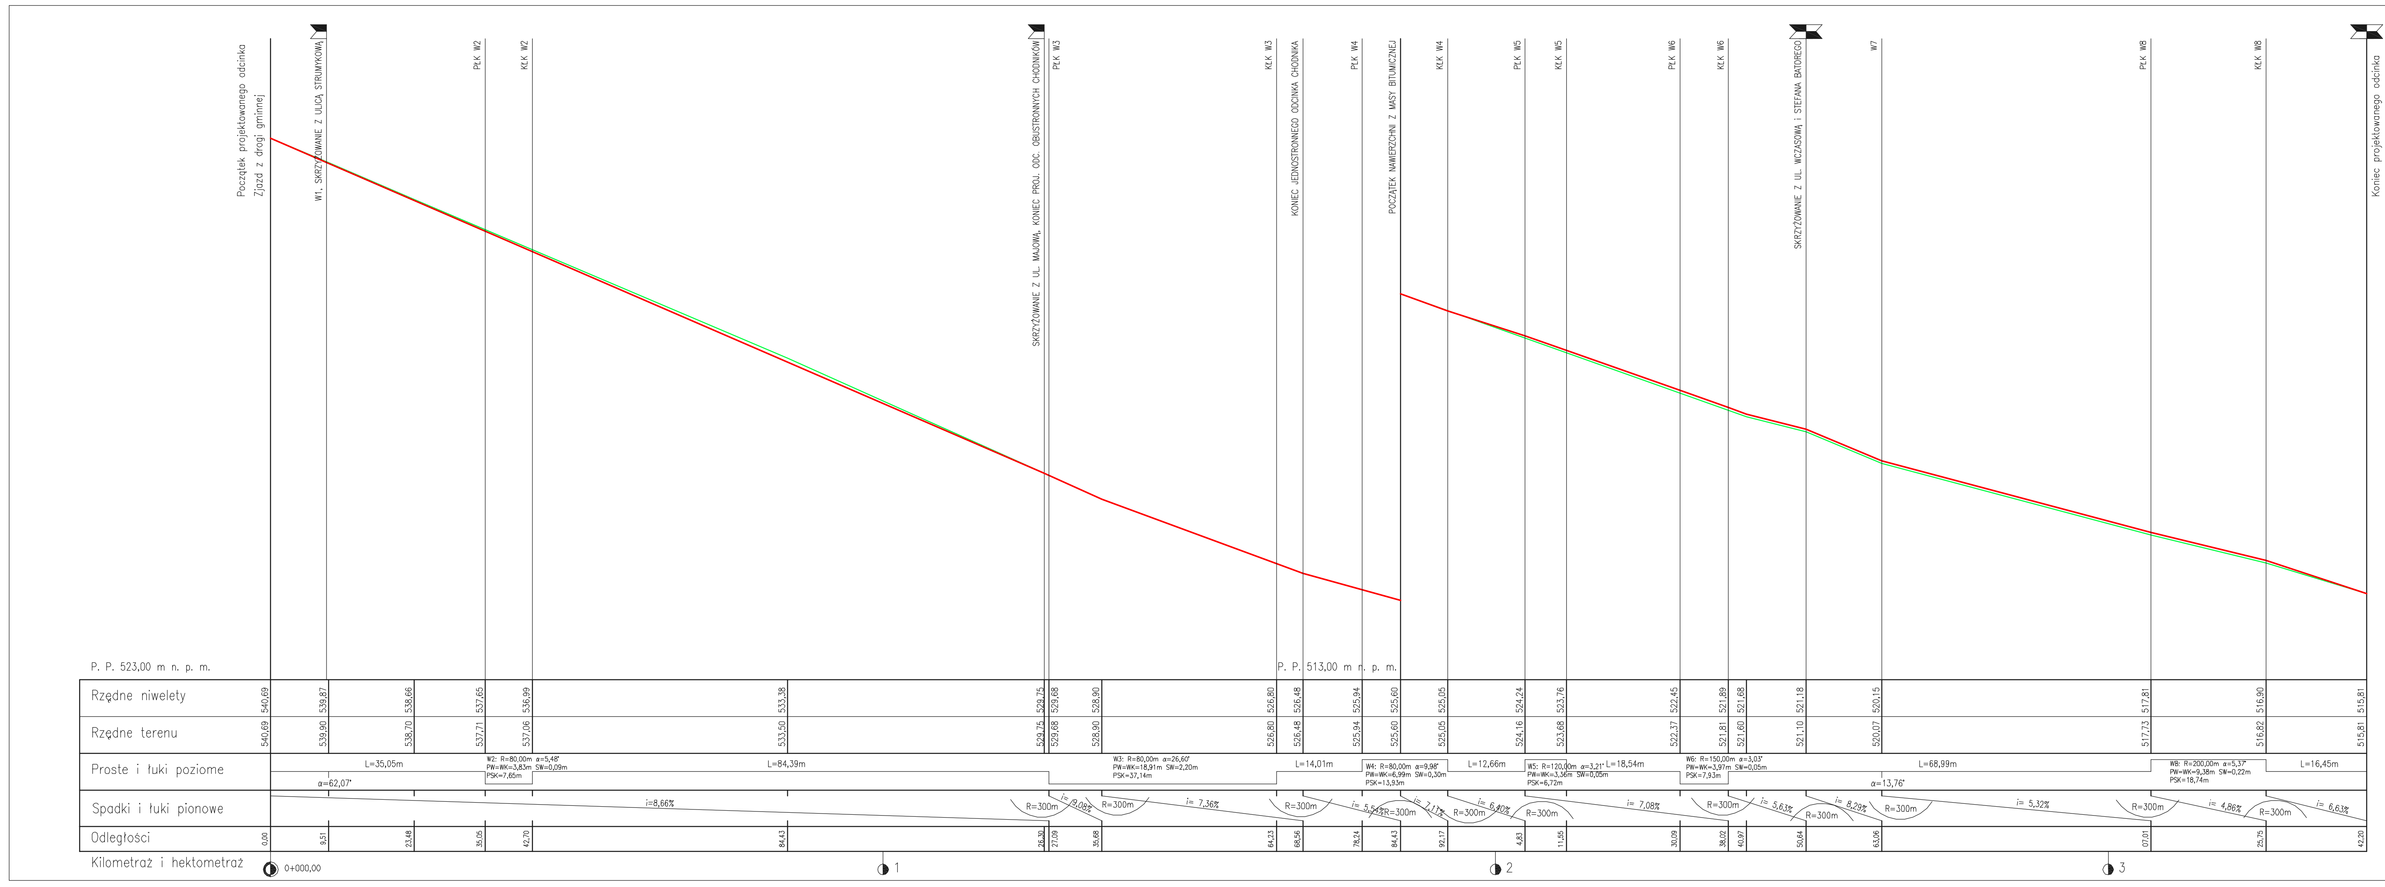

LEGENDA:

- PROFIL NIWELETY JEZDNI
- PROFIL TERENU
- SKRZYŻOWANIE Z DROGĄ
  - OBUSTRONNE
  - PRAWOSTRONNE
  - LEWOSTRONNE

ZAKŁAD DRÓG I MOSTÓW MACIEJ WANDZEL
58-500 Jelenia Góra, ul. Poziomkowa 10
NIP: 611-178-75-82 – tel.: (75) 641 99 82 – e-mail: zdm_wandzel@go2.pl

Inwestor:	GMINA MIEJSKA ŚWIERADÓW–ZDRÓJ ul. Marszałka J. Piłsudskiego 15, 59-850 Świeradów-Zdrój
Obiekt:	Przebudowa ulicy Sienkiewicza, ulicy Wczasowej i ulicy Górskiej w Świeradowie Zdroju dz. nr 84, 95/1, 38/4 AM5, dz. nr 1,2 AM 6, dz. nr 21 AM7, dz. nr 13 AM9 obręb 4
Faza projektu:	PROJEKT BUDOWLANO – WYKONAWCZY
Branża:	DROGOWA
Tresc rysunku:	Profil podłużny – ul. Sienkiewicza
Projektant:	mgr inż. Czesław Wandzel — Upr. bud. Nr 992/82 spec. konstr. – bud.
Opracował:	Maciej Wandzel
	Imię, Nazwisko: — Numer uprawnień: — Podpis:
12.2008 r.	– — 1:100:500 — 6
Nr projektu/egz.:	Data — Format rysunku: — Skala: — Nr rysunku:

Rozpowszechnianie i powielanie niniejszej dokumentacji bez zgody posiadacza praw autorskich jest zabronione, Dz.U.24/1994, poz.83, ART. 115–118.
AutoCAD LT 2000 © by Autodesk, Inc.; product serial no.: 640–01258039