



KM 0+000,00 do KM 0+195,18

WARSTWA SCIERALNA Z MIESZANKI SMA 0/12,8 GR. 4 CM
WARSTWA WYRÓWNAWCZA Z BETONU ASFALTOWEGO 0/20 MM SR. 200 KG/M2
FREZOWANIE ISTNIEJĄCEJ NAWIERZCHNI NA GL. 4 CM


KRAWĘŻNIK DROGOWY KAMIENNY 15x30x100 CM
PODSYPKA PASKOWO-CEMENTOWA GR. 5 CM
ŁAWA BETONOWA C10/15 Z OPOREM (B-15)

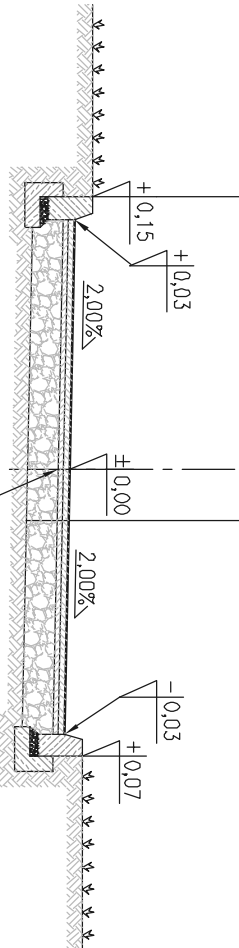



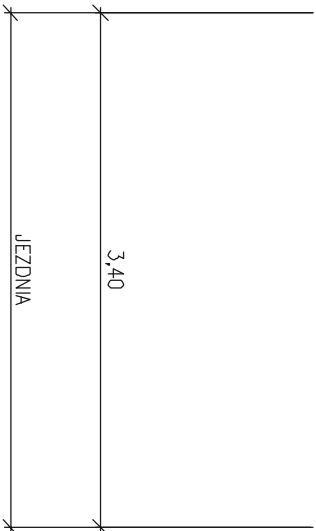ZWIĄZANIE MIĘDZYWARSTWOWE POPRZECZ SKRÓPIENIE  
PODŁOŻA EMULSJA ASFALTOWA W IŁOŚCI:  
- 0,5-0,7 KG/M2 NAD WARSTWĄ Z KRUSZYWĄ,  
- 0,1-0,3 KG/M2 POWIEDZY WARSTWAMI Z BETONU ASFALTOWEGO

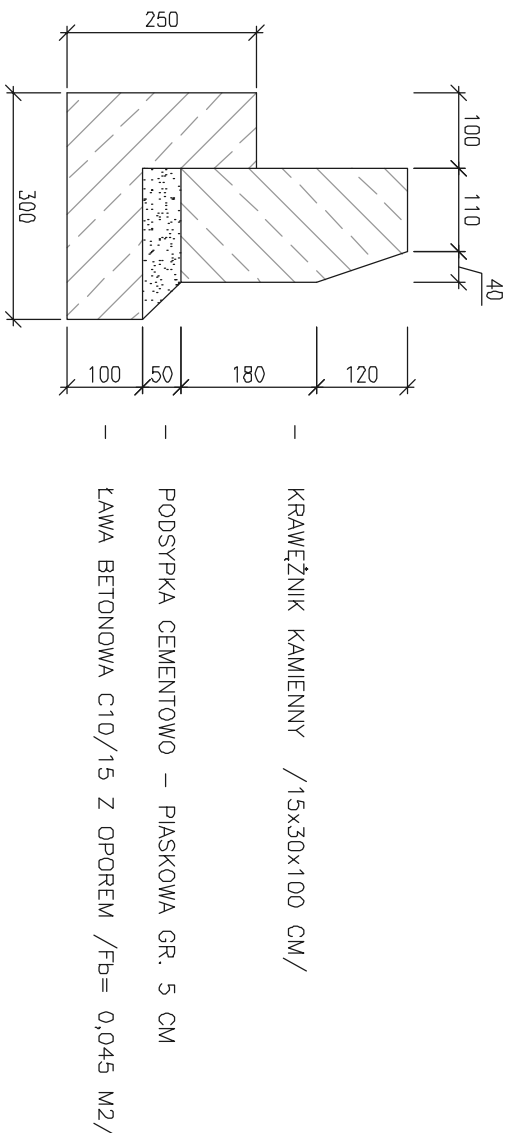

SZCZEGÓŁ KONSTRUKCYJNY SKALA 1:10  
KRAWĘŻNIK DROGOWY NA ŁAWIE BETONOWEJ Z OPOREM



 <b>ZAKŁAD DRÓG I MOSTÓW MACIEJ WANDZEL</b> 58-500 Jelenia Góra, ul. Poziomkowa 10 NIP: 611-178-70-58 – tel.: (73) 641 98 92 – e-mail: zdrój.wandzel@p2.pl										
Investor:	GMINA MIEJSKA ŚWIERADÓW – ZDRÓJ ul. Marszałka J. Piłsudskiego 15, 59-850 Świeradów-Zdrój									
Obiekt:	Przebudowa ulicy Świeradowskiej i ulicy Górskiej w Świeradowie Zdroju dz. nr 84, 95/1, 38/4 MKS, dz. nr 1,2 MN 6, dz. nr 21 MN7, dz. nr 13 MN9 ohrp 4									
Faza projektu:	PROJEKT BUDOWLANO – WYKONAWCZY									
Brutto:	DROGOWA									
Treść rysunku:	Przekrój konstrukcyjny – ul. Wczasowa									
Projektant:	mgr inż. Czesław Wandzel	Upr. bud. Nr 982/82 spec. konstr. – bud.								
Opracował:	Maciej Wandzel									
Imię, Nazwisko:		Numer uprawnień:	Podpis:							
<table><tr><td><input type="checkbox"/></td><td><input type="checkbox"/></td><td><input type="checkbox"/></td><td><input type="checkbox"/></td><td><input type="checkbox"/></td><td><input type="checkbox"/></td></tr></table>	<input type="checkbox"/>	<input type="checkbox"/>	<input type="checkbox"/>	<input type="checkbox"/>	<input type="checkbox"/>	<input type="checkbox"/>	12.2008 r.	–	1:50	9
<input type="checkbox"/>	<input type="checkbox"/>	<input type="checkbox"/>	<input type="checkbox"/>	<input type="checkbox"/>	<input type="checkbox"/>					
Nr projektu/egz.:	Data:	Formał rysunku:	Skala:	Nr rysunku:						
Rozpowszechnianie i powielanie niniejszej dokumentacji bez zgody posiadacza praw autorskich jest zabronione, Dz.U.24/1994, poz.83, Art. 115–118.										
AutocAD LT 2000 ® by Autodesk, Inc.; product serial no.: 640-01258039										