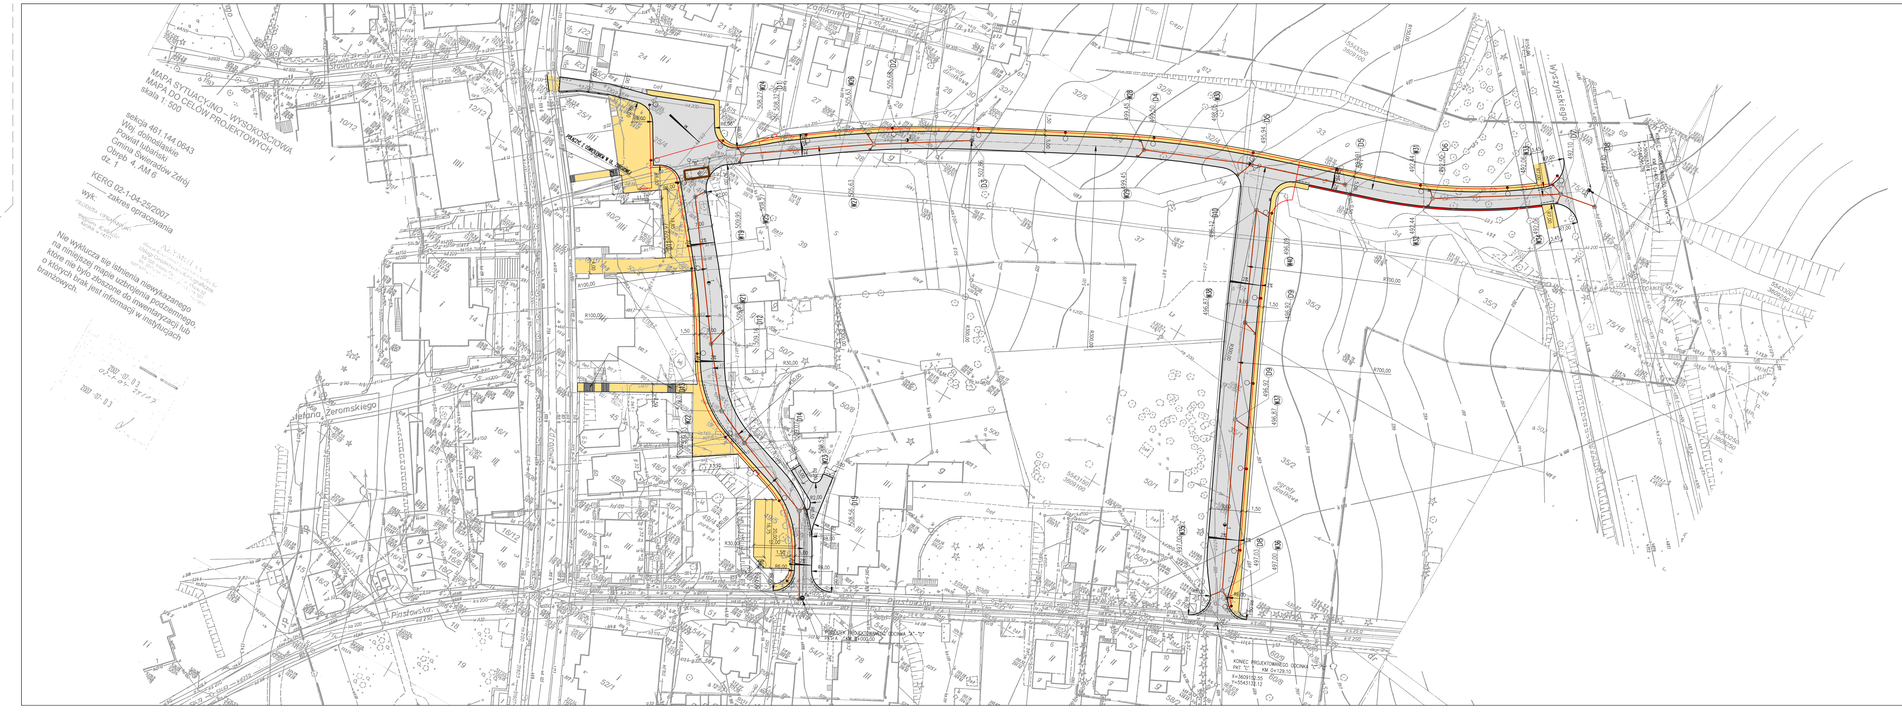


MAPA SYTUACYJNO – WYSOKOŚCIOWA
MAPA DO CELÓW PROJEKTOWYCH
skala 1: 500

sekcja 461.144.0641
Woj. dolnośląskie
Powiat ługański
Gmina Świeradów Zdrój
Obręb 4, AM 6
dz. 1

KERG 02-1-04-25/2007
zakres opracowania
wyk:

Nie wyklucza się istnienia niewykazanego na niniejszej mapie uzbrojenia podziemnego, które nie było złożone do inwentaryzacji lub o których brak jest informacji w instytucjach branżowych.

- KRAWĘŻNIK DROGOWY
- OBRZEŻE CHODNIKOWE
- NAWIERZCHNIA JEZDNI Z BETONU ASFALTOWEGO
- OPASKA SKRAJNA Z KOSTKI BRUKOWEJ GRANITOWEJ CZERWONEJ
- NAWIERZCHNIA CHODNIKA Z KOSTKI BRUKOWEJ
- PROJEKTOWANA KANALIZACJA DSZCZOWA
- W1 PROJEKTOWANE WPUSTY ULICZNE DESZCZOWE
- D1 PROJEKTOWANE STUDZIENKI KANALIZACJI DESZCZOWEJ dn 1200 mm
- PROJEKTOWANY KABEL YAKY ŻO 5x 25 mm2 POŁOŻONY W RURZE OSŁONOWEJ DVK dn 50 mm
- PROJEKTOWANA LATARNIA OŚWIETLENIOWA NA SŁUPIE DŁUGOŚCI 6.5 m

| | | |
|---|---|---|
| TEMAT | PROJEKT BUDOWLANY ZAMIENNY | |
| OBIEKT | ŚWIERADÓW-ZDRÓJ pomiędzy ulicami Zdrojową, Piastowską i Kantynki S. Wyszyńskiego | |
| NUMER DZIAŁKI | ŚWIERADÓW-ZDRÓJ dz nr 49/5,50/6, 50/5, 48/4, 47/2, 47/3, 41/2, 42/2, 41/4, 44, 45/1, 23/4, 74, 31/2, 32/4, 33, 35/1, 57, 38, 75/76, 46/1, 44 Ob.4 AM 9 | |
| INWESTOR | GMINA MIEJSKA ŚWIERADÓW-ZDRÓJ 59-850 Świeradów-Zdrój ul. Zdrojowa 1 | |
| PROJEKTANT | MGR. INŻ. ANDRZEJ KOZŁOWSKI<br>upr. bud. nr 2/91/L, 2/91/W, 1/93/O, 1/93/P, 1/93/K | NUMER UPRAWNIEŃ / DATA / PODPIS<br>wrzesień 2007<br>wrzesień 2007<br>wrzesień 2007<br>wrzesień 2007<br>wrzesień 2007 |
| TREŚĆ | PROJEKT ZAGOSPODAROWANIA TERENU | SKALA 1:500<br>FORM. A4 |

JEDNOSTKA PROJEKTOWA: Z.U. Wrocław 25, 58-306 Jelenia Góra