



PRZEKRÓJ WYKOPU DLA KANALIZACJI Z PVC
UKŁADANEJ NA PODŁOŻU NATURALNYM (RODZAJ A)

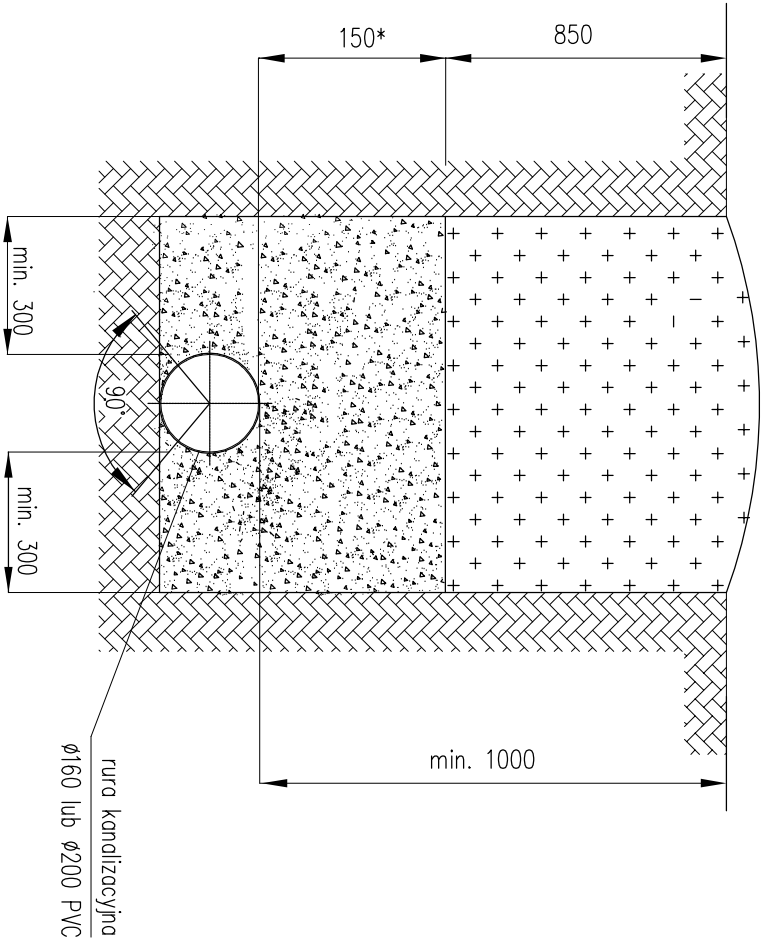

PRZEKRÓJ WYKOPU DLA KANALIZACJI Z PVC
UKŁADANEJ NA PODŁOŻU (RODZAJ B)

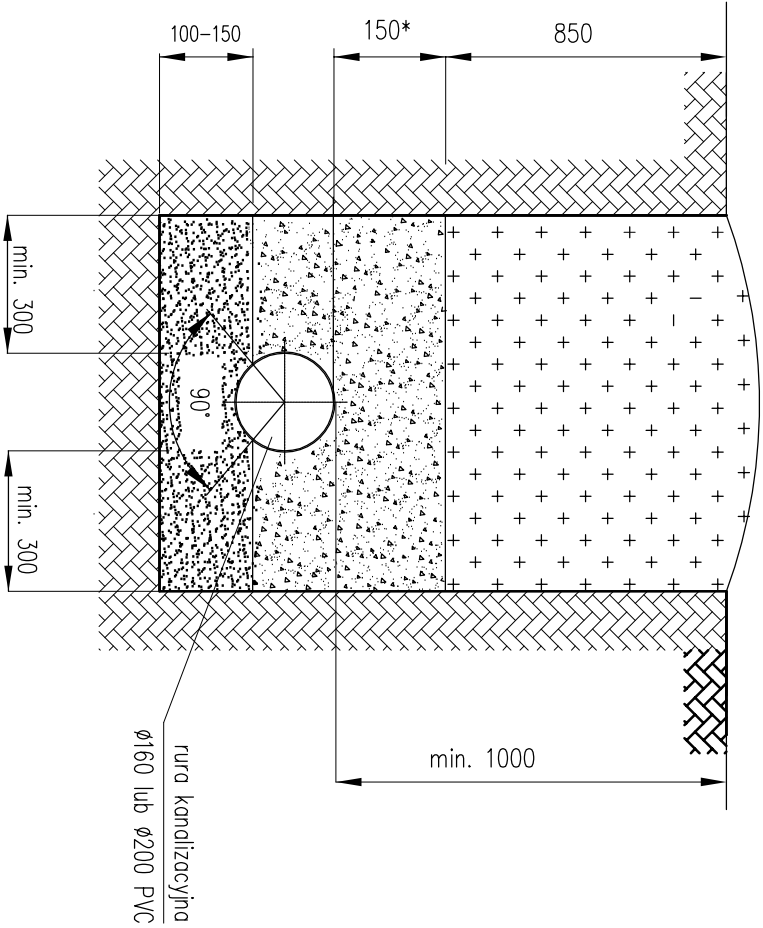


OBJAŚNIENIA :


- grunt rodzimy
- ziemia z wykopu (zasyпка)
- podsypka ochronna z piasku
- podsypka wyrównawcza piasku

A	Podłoże naturalne ,grunty suche piaszczyste,piaski: grube średnie ,drobne
B	Dno wykopu stanowi: skłdy ,rumosze wietrzelniny , piasłki pylaste, iły i gliny.
C	Dno wykopu stanowią grunty o niskiej nośności : muły , torfy i inne
D	Dno wykopu jdk rodzaj C , lecz o głębokim zaleganiu gruntów o niskiej nośności

PRZEKRÓJ WYKOPU DLA KANALIZACJI Z PVC
UKŁADANEJ NA PODŁOŻU – (RODZAJ C)

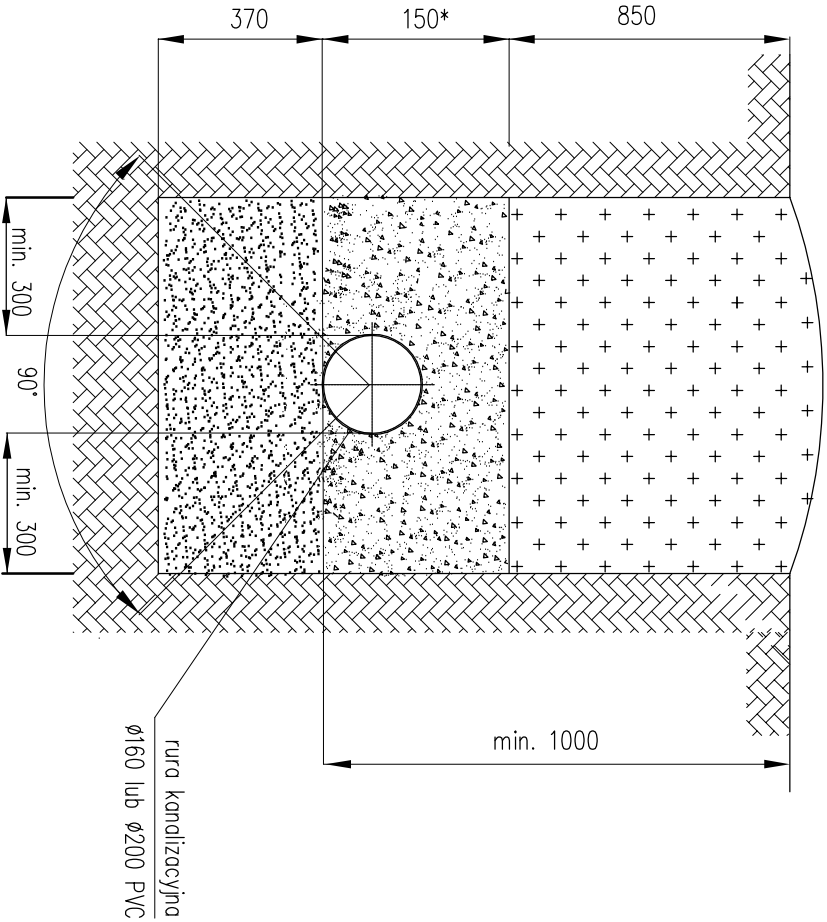

PRZEKRÓJ WYKOPU DLA KANALIZACJI Z PVC
UKŁADANEJ NA PODŁOŻU – (RODZAJ D)

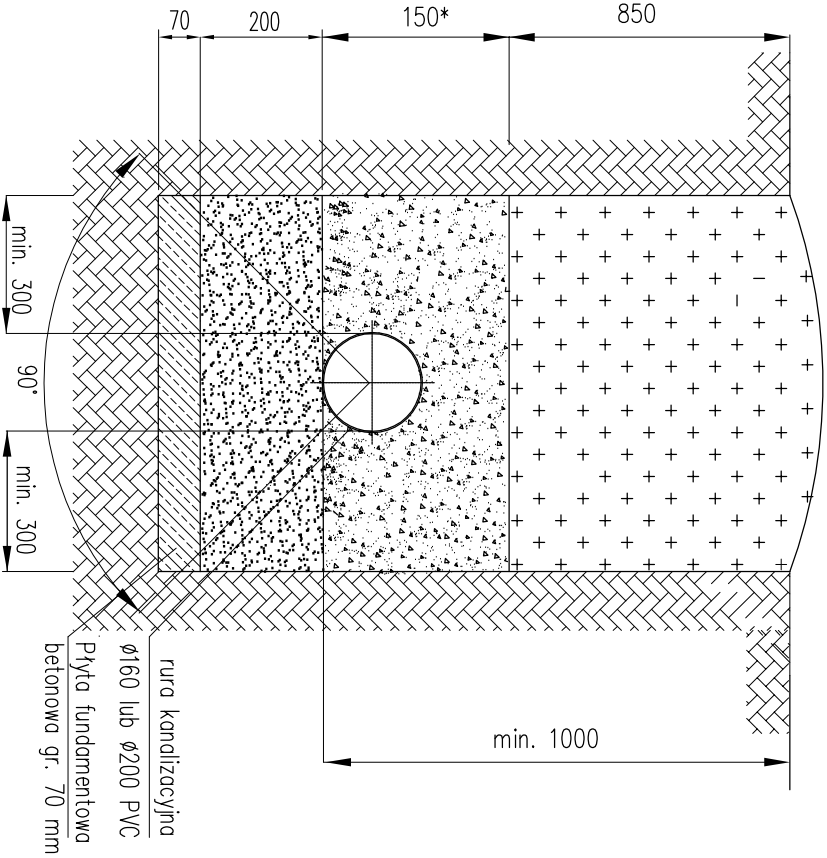

1 Wymiary podano w [mm]

* – co najmniej – dla rur o średnicy do D=400 mm

TEMAT	PRZEBUDOWA DROGI			
OBIEKT	ŚWIERADÓW ZDRÓJ – ul.krótko			
ADRES OBIEKTU	ŚWIERADÓW ZDRÓJ – dz. nr 45, 62,82/2,88/3,84 Ob. 4 AM 3			
INWESTOR	GMINA MIEJSKA – ŚWIERADÓW ZDRÓJ ul. Moszczojka 1, Pisuskiego 15 59-850 Świeradów Zdrój			
FUNKCJA	IME I NAZWISKO PROJEKTANTA SPECJALNOŚĆ / NUMER UPRAWNIEN	DATA	PODPIS	
INST. SANIT. PROJEKTANT	mgr inż. Maciej Białok spec. inżynieria-roboty, upr. 1217/93/16	12.2007		
INST. SANIT. SPRAWZUJĄCY	mgr inż. Andrzej Białok spec. inżynieria-roboty, upr. 2517/93/2612/94	12.2007		
TREŚĆ	KANALIZACJA SCHEMATY MONTAŻOWE		SKALA 1:25 RYS. NR 529	
JEDNOSTKA PROJEKTOWA	JETENOGÓRSKIE BIURO PLANOWANIA I PROJEKTOWANIA sp. z o.o. ul. Mickiewicza 26, 58-500 Jelenia Góra			

