
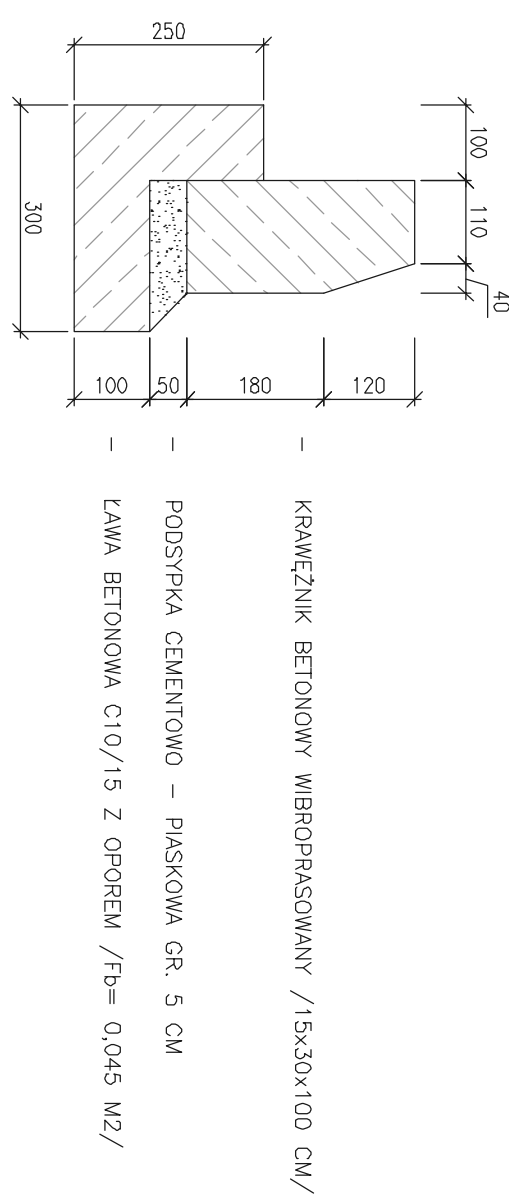
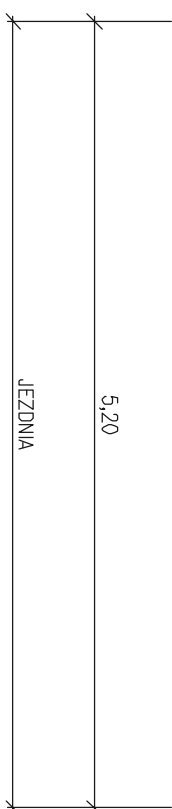
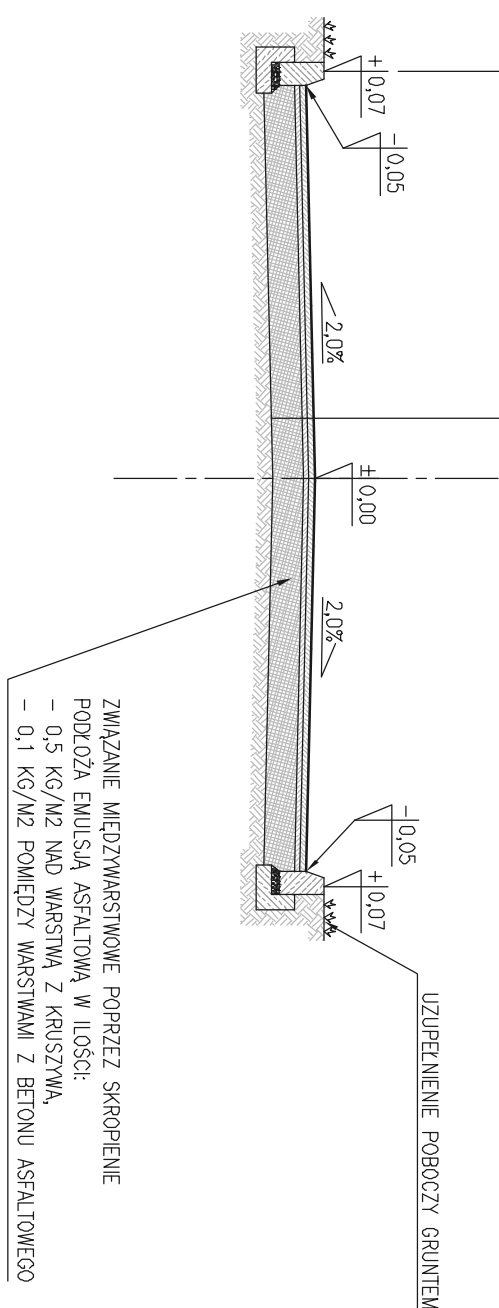


WARSTWA ŚCIERALNA Z MIESZANKI SMA 0/12,8 GR. 4 CM
PODOBUDOWA ZASADNICZA Z BETONU ASFALTOWEGO 0/20 MM ŚR. 100 KG/M2
FREZOWANIE ISTNIEJĄCEJ NAWEIRZCHNI NA GR. 6 CM

KRAWĘŻNIK ULICZNY KAMIENNY 15/30/100 CM
PODSYPKA PIASKOWO-CEMENTOWA GR. 5 CM
ŁAWA BETONOWA C10/15 Z OPOREM

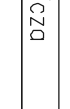

SZCZEGÓŁ KONSTRUKCYJNY SKALA 1:10
KRAWĘŻNIK UA-1/15/30/100 NA ŁAWIE BETONOWEJ Z OPOREM

TEMAT	PRZEBUDOWA DRÓG – PROJEKT WYKONAWCZY			
OBIEKT	ŚWIERADÓW–ZDRÓJ ul. Bolesława Prusa, ul. Mickiewicza			
ADRES OBIEKTU	ŚWIERADÓW–ZDRÓJ dz. nr 31 AM 8 obr. 4			
INWESTOR	GMINA MIEJSKA ŚWIERADÓW–ZDRÓJ ul. Wolności 200-201 tel. 022 750 11 00 59-850 Świeradów-Zdrój			
IMIĘ I NAZWISKO SPECJALNOŚĆ / NUMER UPRAWNIENI	mgr inż. Czesław Wandzeli bronzo droga / upr. nr 986/86		DATA	PODPIS
PROJEKTANT	Maciej Wandzeli		sierpień 2008	
OPRACOWAŁ	Maciej Wandzeli		sierpień 2008	
TRZEC	PRZEKROJ KONSPIKUCYJNY – UL. MICKIEWICZA			SKALA 1:50 RTS, NR D8

JEDNOSTKA PROJEKTOWA JELENIŃGÓRSKIE BIURO PLANOWANIA I PROJEKTOWANIA sp. z o.o.
ul. Mickiewicza 26, 58-500 Jelenia Góra