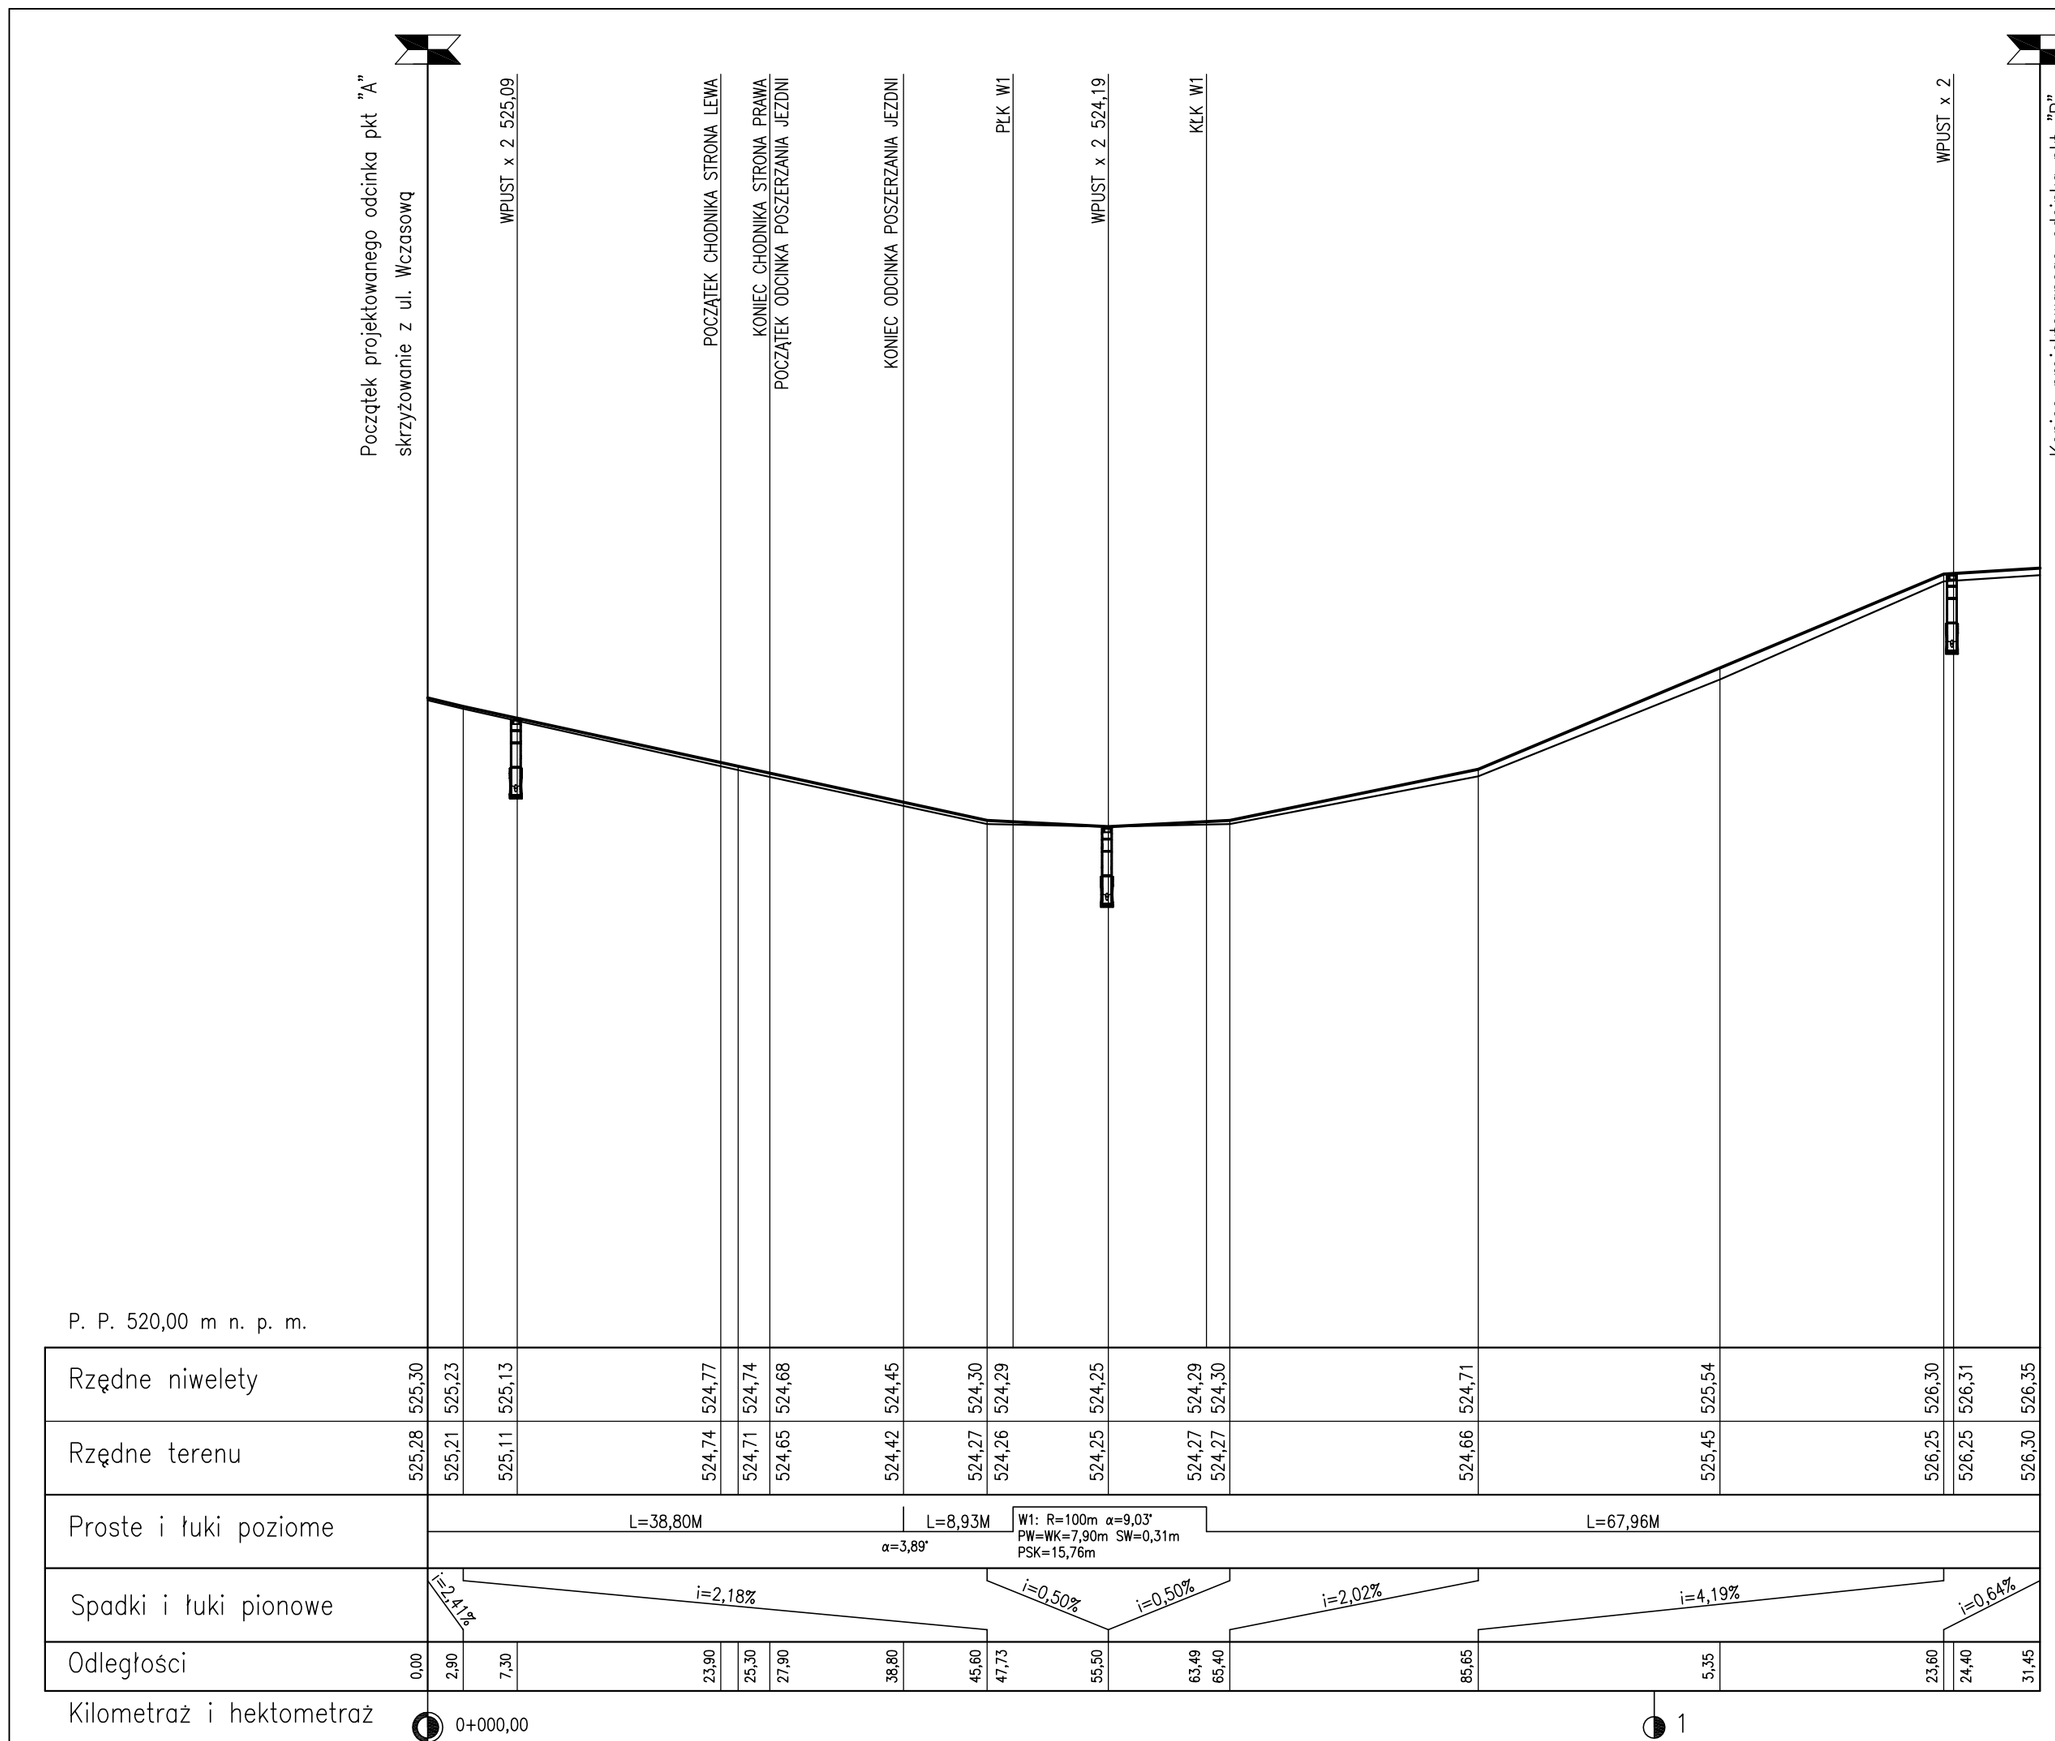

LEGENDA:

———	PROFIL NIWELETY JEZDNI
———	PROFIL TERENU
	SKRZYŻOWANIE Z DROGĄ: – OBUSTRONNE – PRAWOSTRONNE – LEWOSTRONNE

TEMAT	PRZEBUDOWA DROGI
OBIEKT	ŚWIERADÓW–ZDRÓJ ul. Krótka
ADRES OBIEKTU	ŚWIERADÓW–ZDRÓJ dz nr 45, 62, 88/2, 88/3, 84 Ob. 4 AM 3
INWESTOR	GMINA MIEJSKA ŚWIERADÓW–ZDRÓJ ul. Marszałka J. Piłsudskiego 15 59–850 Świeradów–Zdrój

	IMIĘ I NAZWISKO SPECJALNOŚĆ / NUMER UPRAWNIEŃ	DATA	PODPIS
PROJEKTANT	mgr inż. Czesław Wandzel konstr./upr. nr 982/82	wrzesień 2007	
		wrzesień 2007	
		wrzesień 2007	
		wrzesień 2007	

TREŚĆ	PROFIL PODŁUŻNY UL. KRÓTKA	SKALA 1:50:500 RYS. NR 5

JEDNOSTKA PROJEKTOWA	JELENIOGÓRSKIE BIURO PLANOWANIA I PROJEKTOWANIA sp. z o.o. ul. Mickiewicza 26, 58–500 Jelenia Góra