




PRZEKRÓJ KONSTRUKCYJNY A-A

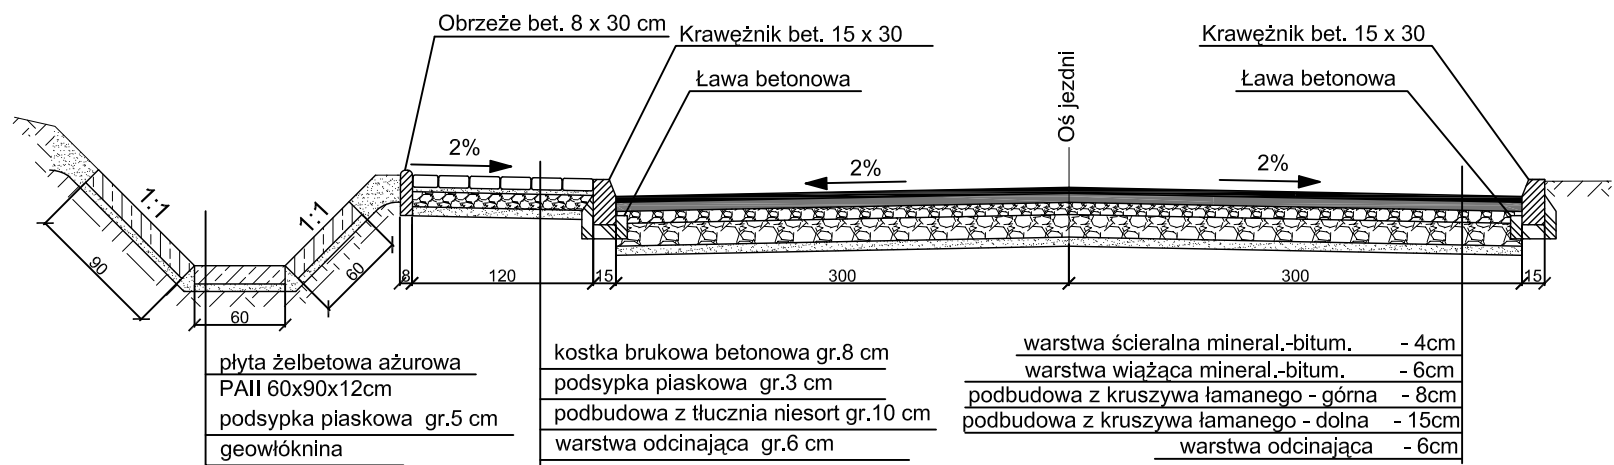


PRZEKRÓJ KONSTRUKCYJNY B-B
(chodnik o szer.1,2 m do km 0+269)

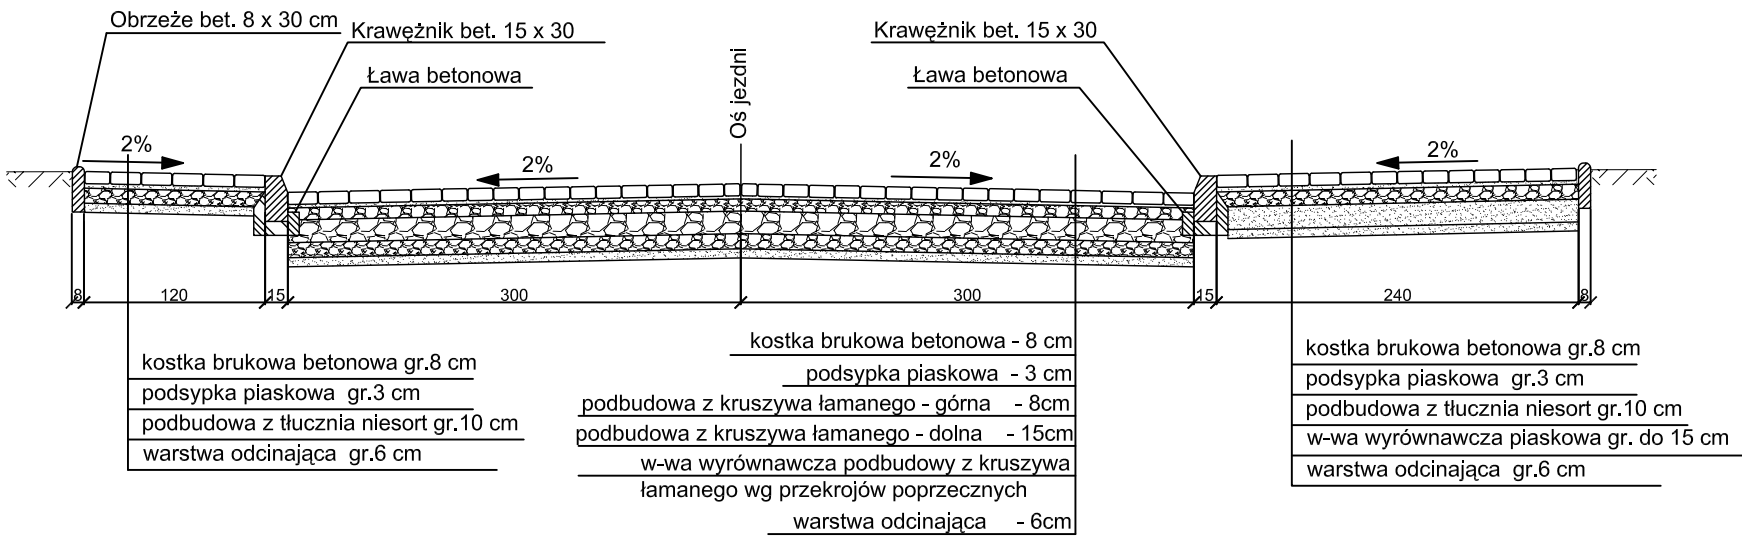

PRZEKRÓJ KONSTRUKCYJNY C-C

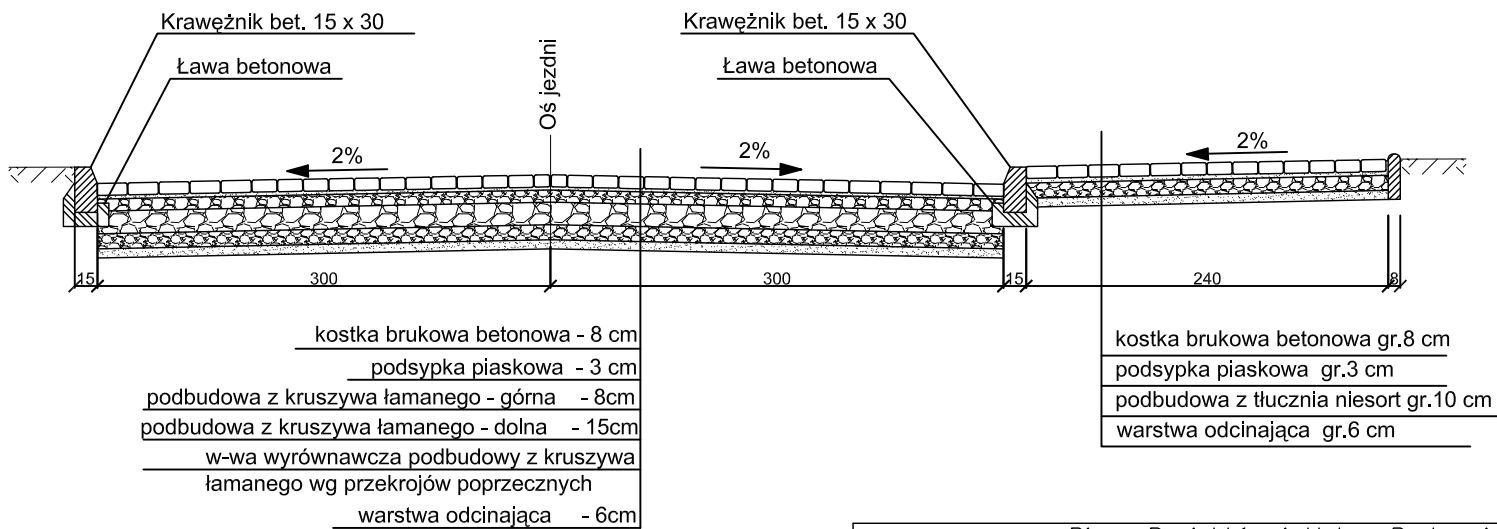

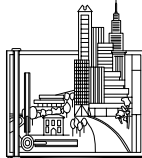Biuro Projektów i Usług Budownictwa "AJD PROJEKT" 59-820 Leśna, ul. Kościuszki 5/2A			
TEMAT/OBIEKT/ADRES: MODERNIZACJA ULICY STRAŻACKIEJ			
TYTUŁ RYS.	PRZESKROJE KONSTRUKCYJNE A-A, B-B, C-C		NR RYS: 4
INWESTOR	GMINA MIEJSKA ŚWIERADÓW		
PROJEKTANT	MGR INŻ. JERZY DEC NR UPR.: 1496/86; 2285/91; 64/DOŚ/03, DOŚ/WM/0165/01.	Podpis:	SKALA: 1:50
ASYSTENT PROJEKTANTA	MGR INŻ. KONRAD PAŚ	Podpis:	Data opracowania: Wrzesień 2008r.