




Skala 1:200

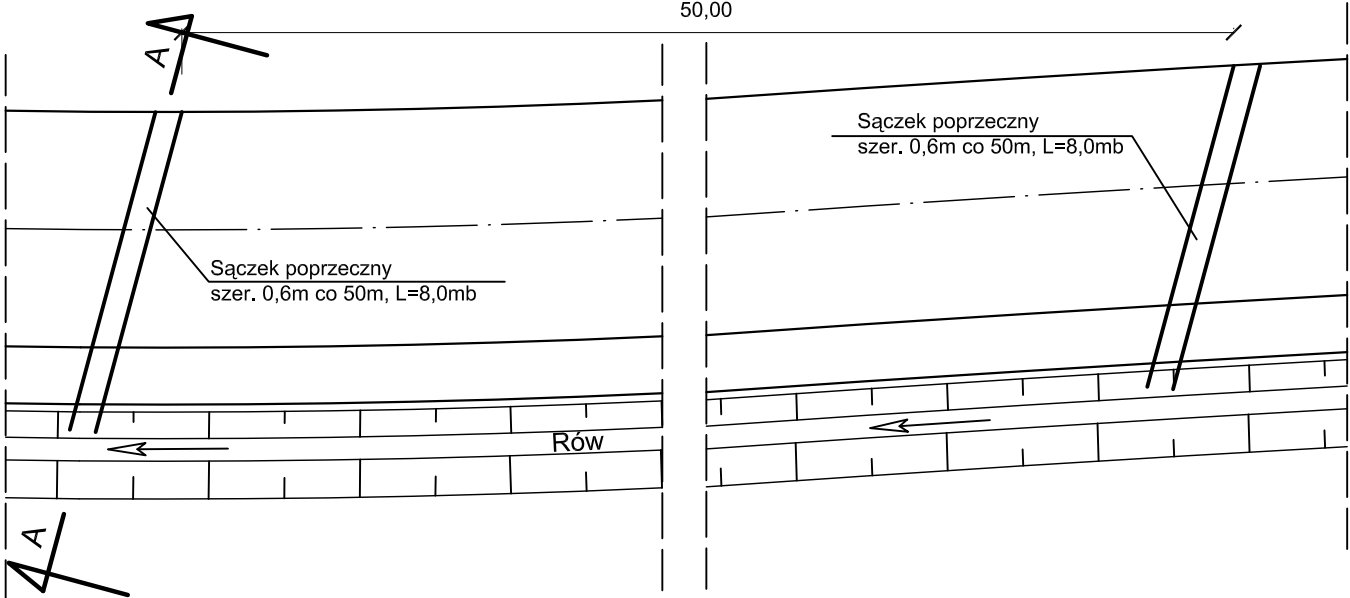

Skala 1:50

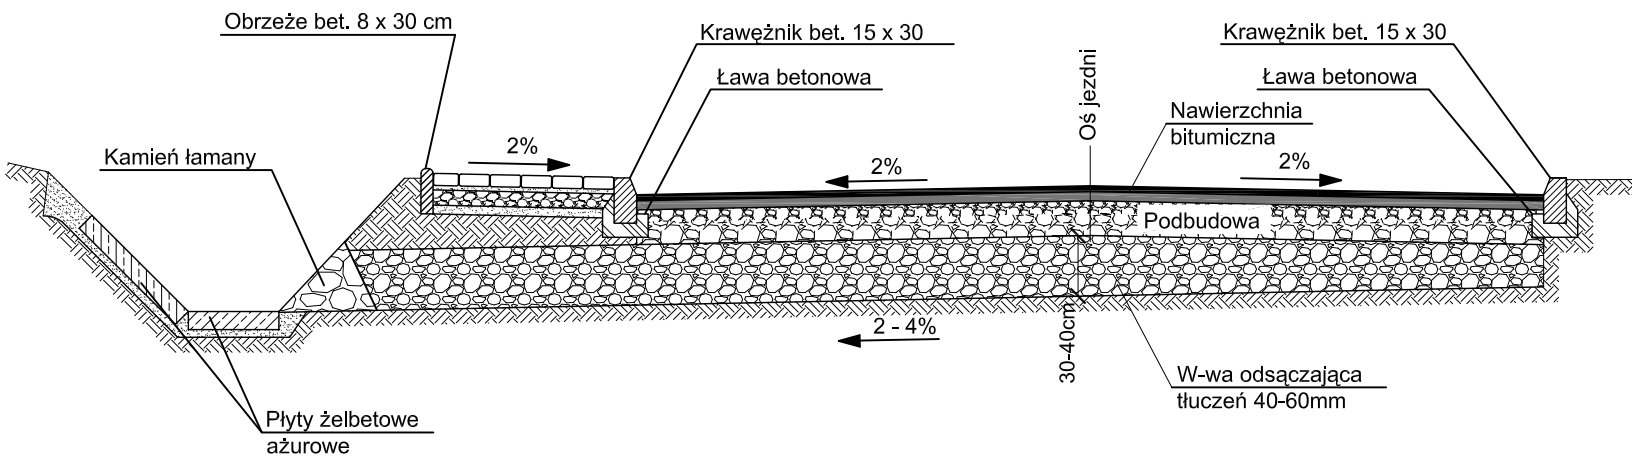

Biuro Projektów i Usług Budownictwa "AJD PROJEKT" 59-820 Leśna, ul. Kościuszki 5/2A			
TEMAT/OBIEKT/ADRES: MODERNIZACJA ULICY STRAŻACKIEJ			
TYTUŁ RYS.	SĄCZEK POPRZECZNY	NR RYS: 11	
INWESTOR	GINA MIEJSKA ŚWIERADÓW		
PROJEKTANT	MGR INŻ. JERZY DEC NR UPR.: 1496/86; 2285/91; 64/DOŚ/03, DOŚ/MM/0165/01.	Podpis:	SKALA: 1:200
ASYSTENT PROJEKTANTA	MGR INŻ. KONRAD PAŚ	Podpis:	Data opracowania: Wrzesień 2008r.