

KM 0+195,18 do KM 0+306,30


WARSTWA SPOŁYNA Z MIESZANKI SMA 0/12,8 GR. 4 CM
WARSTWA WYROBNAWCZA Z BETONU ASFALTOWEGO 0/20 MM SR. 200 KG/M2
FREZOWANIE ISTNIEJĄCEJ NAWIERZCHNI NA GL. 4 CM

NAWIERZCHNIA Z KOSTKI BRUKOWEJ KAMIENNEJ GR. 11 CM
PODSYPKA PIASKOWO-CEMENTOWA GR. 3 CM
PODBUDOWA ZASADNICZA GR. 15 CM Z KRUSZYWA ŁAMANEGO 0/31,5 MM STABILIZOWANEGO MECHANICZNIE

NAWIERZCHNIA Z KOSTKI BRUKOWEJ KAMIENNEJ GR. 11 CM
PODSYPKA PIASKOWO-CEMENTOWA GR. 3 CM
PODBUDOWA ZASADNICZA GR. 15 CM Z KRUSZYWA ŁAMANEGO 0/31,5 MM STABILIZOWANEGO MECHANICZNIE

OBREZKI CHODNIKOWE KAMIENNE 8X30X100 CM
PODSYPKA PIASKOWO-CEMENTOWA GR. 5 CM


KRAWEŹNIK DROGOWY KAMIENNY 15X30X100 CM
PODSYPKA PIASKOWO-CEMENTOWA GR. 5 CM
ŁAWA BETONOWA C10/15 Z OPREM. (B-15)

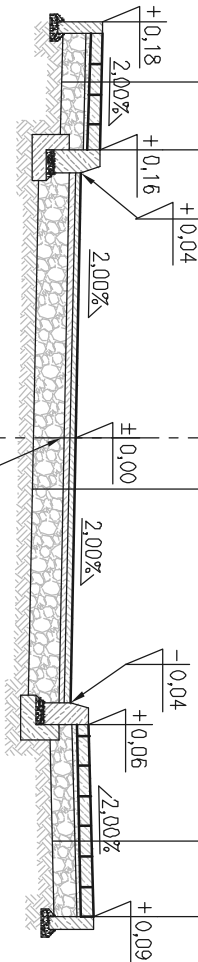



ZMAZANIE MIĘDZYWARSTWOWE POPRZECZ SKROPIENIE
PODŁOŻA EMULSIĄ ASFALTOWĄ W IŁOŚCI:
- 0,5-0,7 KG/M2 NAD WARSTWĄ Z KRUSZYWA,
- 0,1-0,3 KG/M2 POMIEDZY WARSTWAMI Z BETONU ASFALTOWEGO

1.00	3.50	ŚR. SZEROKOŚĆ 1.50
CHODNIK	JEZDNIĄ	CHODNIK

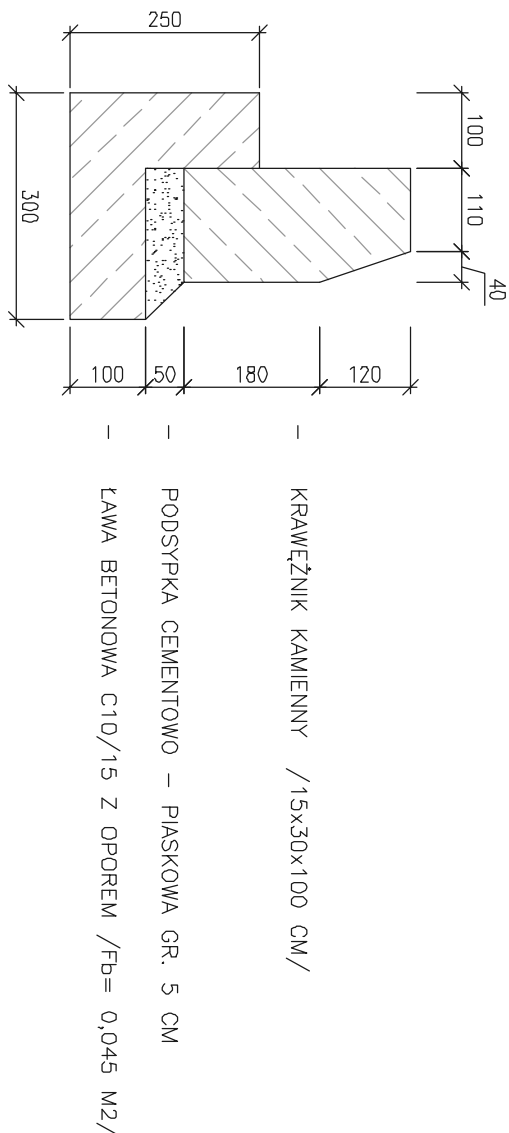SZCZEGÓŁ KONSTRUKCYJNY SKALA 1:10
KRAWEŹNIK DROGOWY NA ŁAWIE BETONOWEJ Z OPREM



																								
ZAKŁAD DRÓG I MOSTÓW MACIEJ WANDZEL 58-500 Jelenia Góra, ul. Poziomkowa 10 NIP: 611-17870-58 – tel.: 73 841 98 82 – e-mail: zdm_wandzel@p2.pl																								
Investor:	GMINA MIEJSKA ŚWIERADÓW – ZDRÓJ ul. Marszałka J. Piłsudskiego 15, 59-850 Świeradów-Zdrój																							
Obiekt:	Przebudowa ulicy Świeradowskiej i ulicy Górskiej w Świeradowie Zdroju dz. nr 84, 95/1, 38/4 MKS, dz. nr 1,2 MN 6, dz. nr 21 MN7, dz. nr 13 MN9 obręb 4																							
Faza projektu:	PROJEKT BUDOWLANO – WYKONAWCZY																							
Brutto:	DROGOWA																							
Treść rysunku:	Przekrój konstrukcyjny – ul. Wesołowa																							
Projektant:	mgr inż. Czesław Wandzel	Upr. bud. Nr 982/82 spec. konstr. – bud.																						
Opracował:	Maciej Wandzel																							
Imię, Nazwisko:		Numer uprawnień:	Podpis:																					
<table><tr><td></td><td></td><td></td><td></td></tr><tr><td></td><td></td><td></td><td></td></tr><tr><td></td><td></td><td></td><td></td></tr><tr><td></td><td></td><td></td><td></td></tr><tr><td></td><td></td><td></td><td></td></tr></table>																					12.2008 r.	–	1:50	10
Nr projektu/egz.:	Data:	Format rysunku:	Skala:	Nr rysunku:																				
Rozpowszechnianie i powielanie niniejszej dokumentacji bez zgody posiadacza praw autorskich jest zabronione. Dz.U.24/1994, poz.83, Art. 115–118.																								
AutocAD LT 2000 ® by Autodesk, Inc.; product serial no.: 640-01258039																								