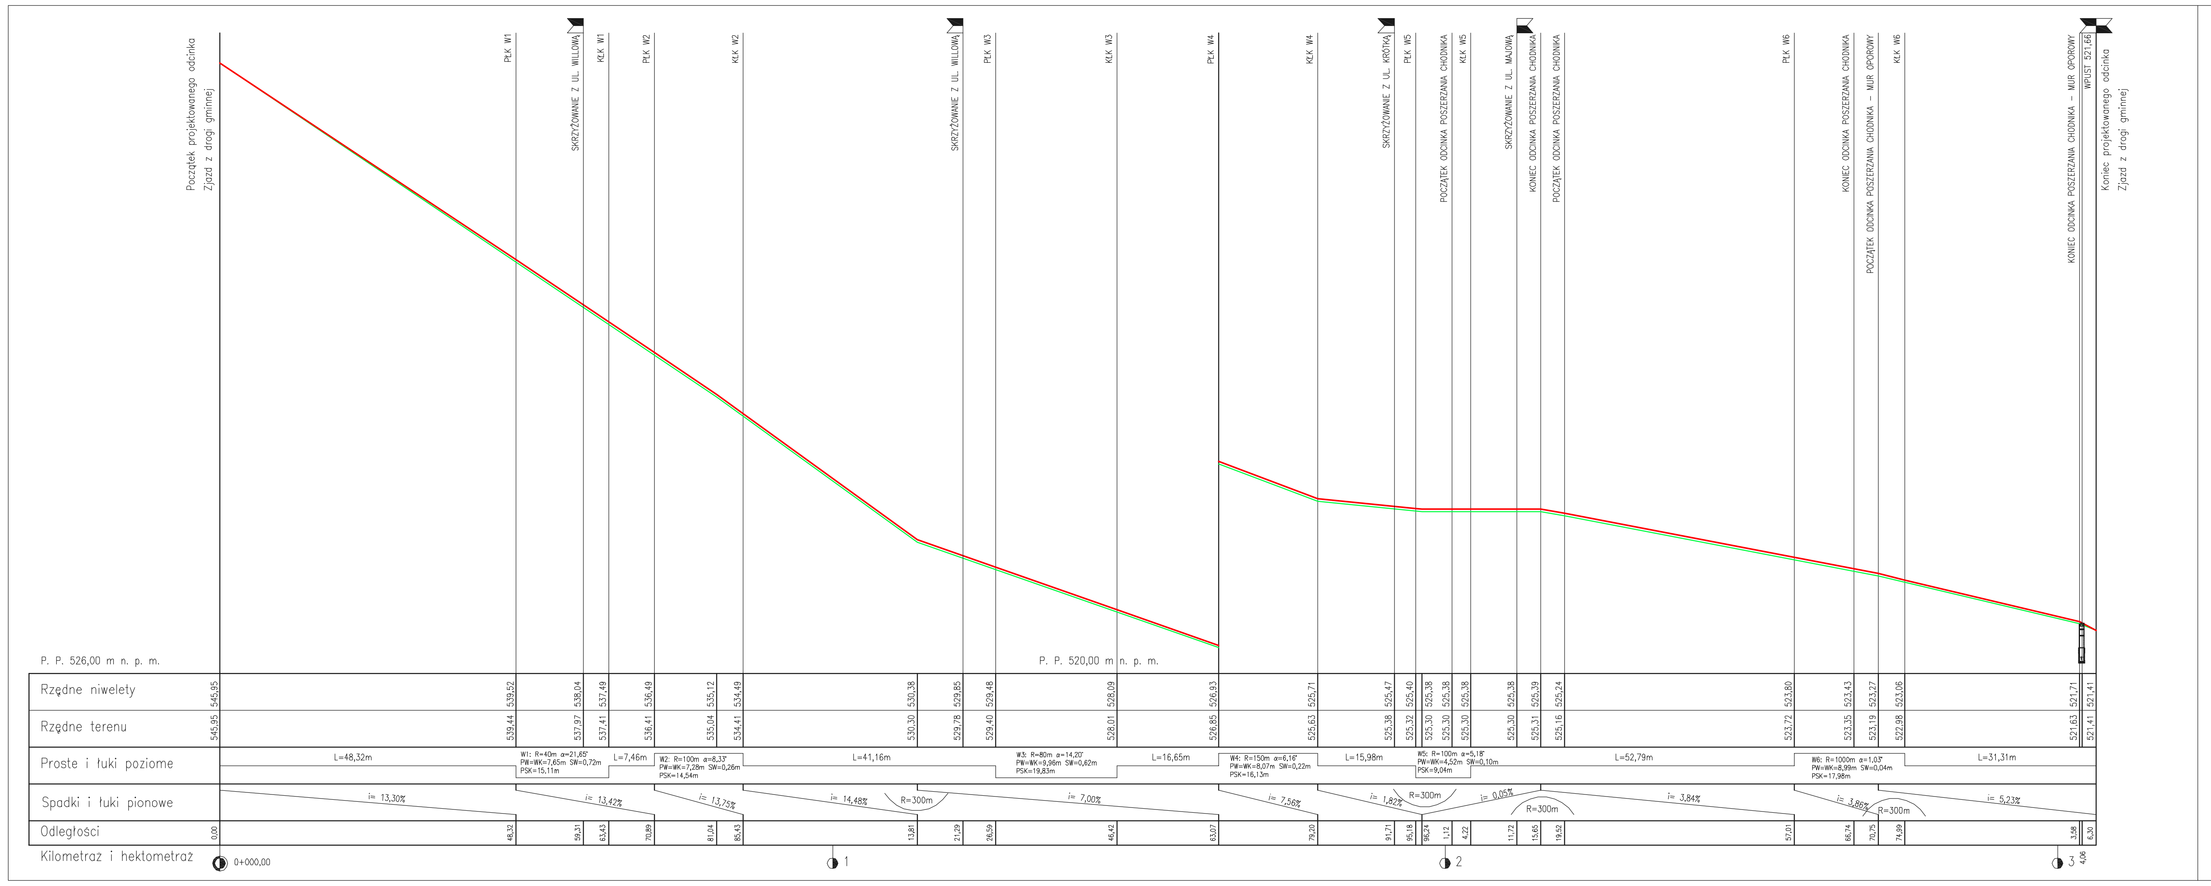

LEGENDA:

	PROFIL NIWELETY JEZDNI
	PROFIL TERENU
	SKRZYŻOWANIE Z DROGĄ – OBUSTRONNE – PRAWOSTRONNE – LEWOSTRONNE

ZDiM ZAKŁAD DRÓG I MOSTÓW MACIEJ WANDZEL
58-500 Jelenia Góra, ul. Poziomkowa 10
NIP: 611-170-70-58 – tel.: (75) 641 99 62 – e-mail: zdim_wandzel@go2.pl

Inwestor:	GMINA MIEJSKA ŚWIERADÓW–ZDRÓJ ul. Marszałka J. Piłsudskiego 15, 59–850 Świeradów–Zdrój
Obiekt:	Przebudowa ulicy Sienkiewicza, ulicy Wczasowej i ulicy Górskiej w Świeradowie Zdroju dz. nr 84, 95/1, 38/4 AM3, dz. nr 1,2 AM 6, dz. nr 21 AM7, dz. nr 13 AM9 obręb 4
Faza projektu:	PROJEKT BUDOWLANO – WYKONAWCZY
Branża:	DROGOWA
Treść rysunku:	Profil podłużny – ul. Wczasowa
Projektant:	mgr inż. Czesław Wandzel — Upr. bud. Nr 982/82 spec. konstr. – bud.
Opracował:	Maciej Wandzel
	Imię, Nazwisko: — Numer uprawnień: — Podpis:

Nr projektu/ego.:	Data:	Format rysunku:	Skala:	Nr rysunku:
	12.2008 r.	–	1:100:500	7

Rozpowszechnianie i powielanie niniejszej dokumentacji bez zgody posiadacza praw autorskich jest zabronione, Dz.U.24/1994, poz.83, ART. 115–118.
AutoCAD LT 2000 © by Autodesk, Inc.; product serial no.: 640–01258039