

KM 0+184,43 do KM 0+342,20
PRZEKRÓJ KONSTRUKCYJNY NR 3


WARSTWA ŚCIERPANA Z MIESZANKI SMA 0/12,8 GR. 4 CM
WARSTWA WYPOWIAKOWA Z BETONU ASFALTOWEGO 0/20 MM ŚR. 200 KG/M²
PRZEWODNIKI IZOLUJĄCE NA GŁ. 4 CM

NAMIERCZENIA Z KOSTKI BRUKOWEJ KAMIENIEU GR. 11 CM
PODSYPKA PŁASKOWO-CEMENTOWA GR. 3 CM
POBUDOWA ZASADNICZA GR. 15 CM Z KRUSZYWA ŁAMANEGO 0/31,5 MM STABILIZOWANEGO MECHANICZNIE

NAMIERZCHONIA Z KOSTKI BROKOWEJ KAMIENNEJ GR. 11 CM
PODSYPKA PIASKOWO-CEMENTOWA GR. 3 CM
PODBUDOWA ZASADNICZA GR. 15 CM Z KRUSZYWA ŁAMANEGO O 3/3,5 MM STABILIZOWANEGO MECHANICZNIE


KRAWIEŻNIK DROGOWY KAMIENNY 15X30X100 CM
PODSYPKA PIASKOWO-CEMENTOWA GR. 5 CM
ŁAWA BETONOWA C10/15 Z OPOREM (B-15)

OBRZEŻE CHODNIKOWE KAMIENNE 8X30X100 CM
PODSYPKA PIASKOWO-CEMENTOWA GR. 5 CM

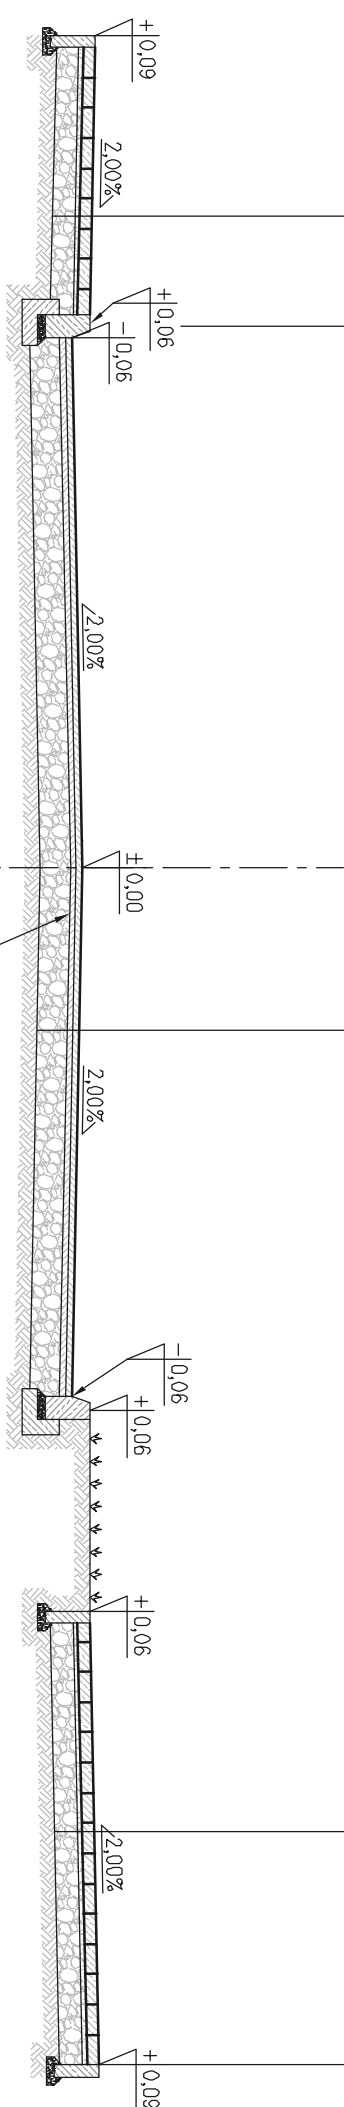



ZWIĄZANE MIĘDZYWARSTWONE POPRZĘSKIE
PODŁOŻA EMULSJĄ ASFALTOWĄ W ILOŚCI:
- 0,5-0,7 KG/M² NAD WARSTWĄ Z KRUSZYNA,
- 0,1-0,3 KG/M² POMIĘDZY WARSTWAMI Z BETONU ASFALTOWEGO

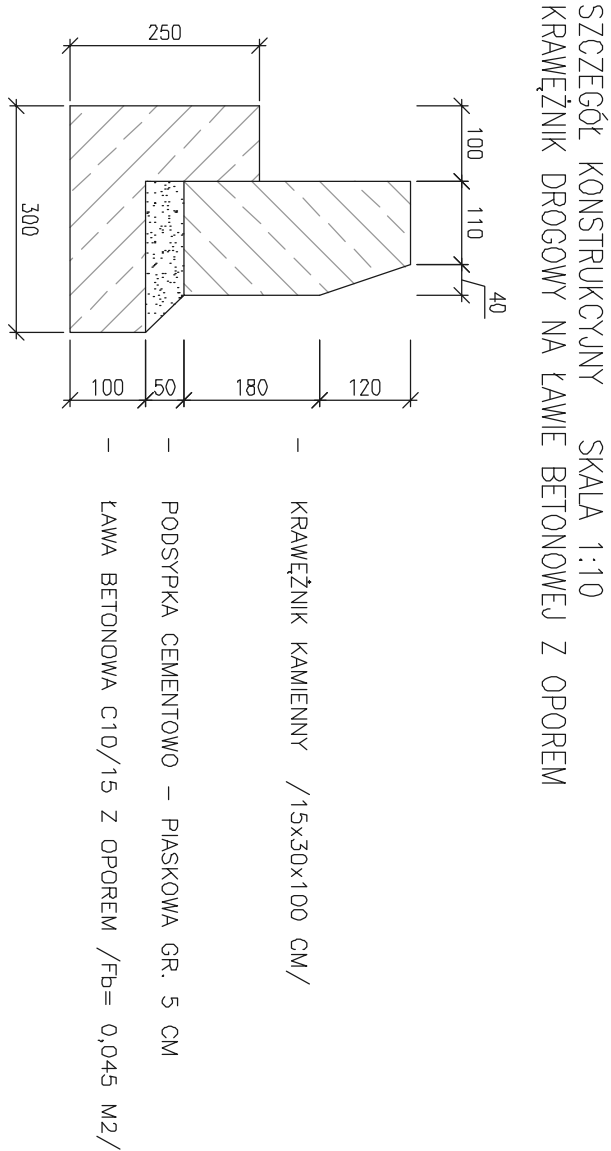CHODNIK	2,00	JEZDNI	7,00	ZIELEŃ	1,50	CHODNIK
ŚR. SZEROKOŚĆ 3,00						



SZCZEGÓŁ KONSTRUKCYJNY SKALA 1:10
KRAWĘŻNIK DROGOWY NA ŁAWIE BETONOWEJ Z OPOREM

 ZAKŁAD DRÓG I MOSTÓW MACIEJA WANDZEL 58-500 Jelenia Góra, ul. Poznańska 10 NIP: 611-178-0-58 – tel.: 75 841 59 92 – e-mail: zdmi_wandzel@poczta.onet.pl					
Inwestor:		GMINA MIEJSKA ŚWIERADÓW – ZDRÓJ ul. Marszałka J. Piłsudskiego 15, 59-850 Świeradów-Zdrój			
Obekt:	Przebudowa ulicy Sienkiewicza, ulicy Wesołej i ulicy Gośkiej w Świeradowie Zdroju dz. nr 84, 95/1, 38/4 AM3, dz. nr 1,2 AM 6, dz. nr 21 AM7, dz. nr 13 AM9 ohrp 4				
Faza projektu:	PROJEKT BUDOWLANO – WYKONAWCZY				
Branża:	DROGOWA				
Treść rysunku:	Przekrój konstrukcyjny – ul. Sienkiewicza				
Projektant:	mgr inż. Czesław Wandzel	Upz. bud. nr 982/B2 spec. konstr. – bud.			
Oprowadzi:	Maciej Wandzel				
	Imię, Nazwisko:	Numer uprawnień:	Podpis:		
	12.2008 r.	-	12		
	Nr projektu/992:	Data:	Format rysunku:	Skala:	Nr rysunku:
Rozwinięcie: powołanie niniejszej dokumentacji bez zgody posiadacza praw autorskich jest zabronione, DZ.Uz.d/1994, poz.83, art. 115-118,					
AutoCAD LT 2000 ® by Autodesk, Inc.; product serial no.: 640-01258039					