




P2.9
Skala 1:100/250

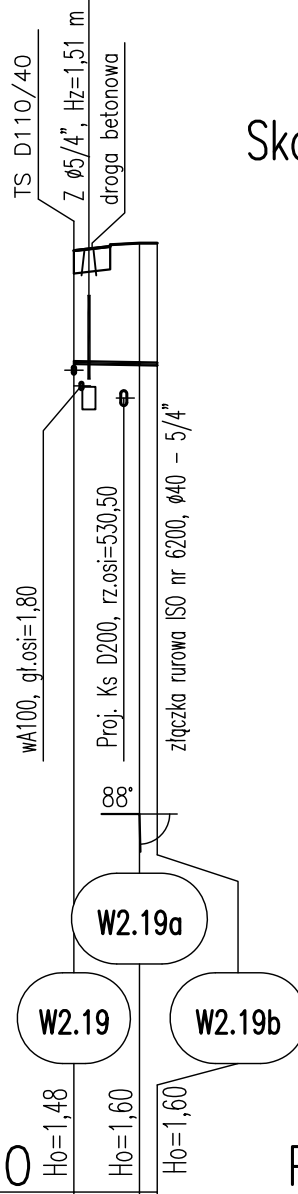


P2.10
Skala 1:100/250

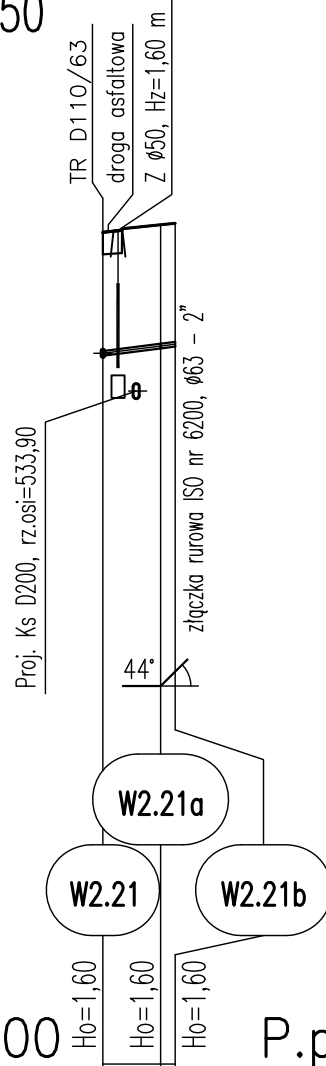


P2.11

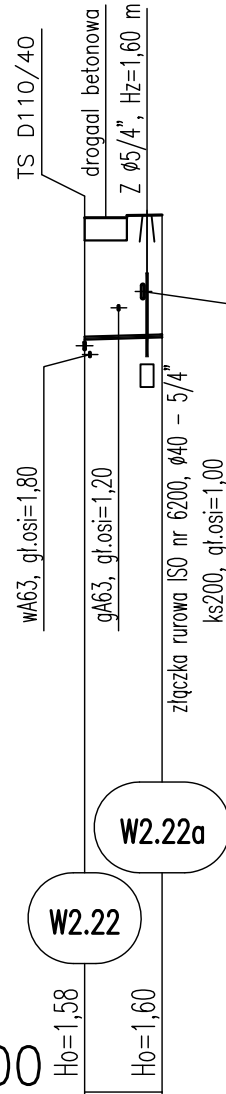


P2.12

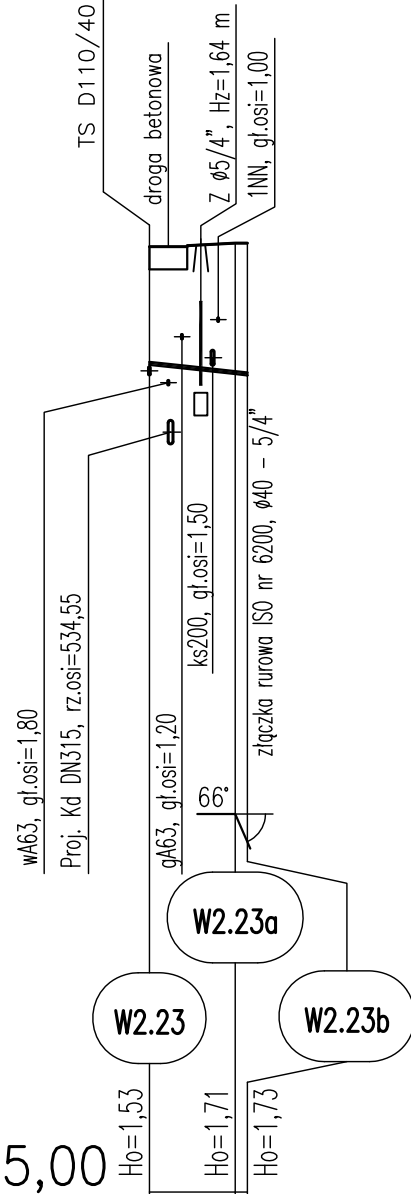


P2.13
Skala 1:100/250

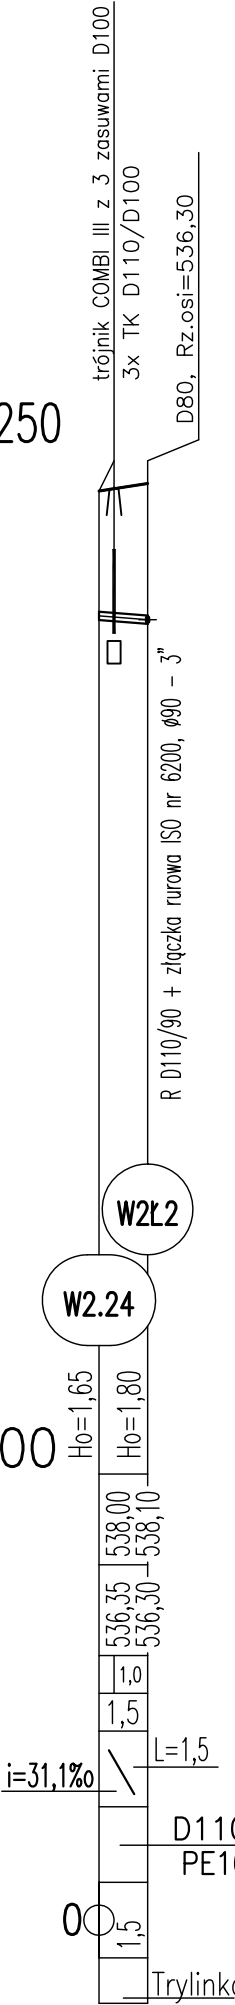


P2.14

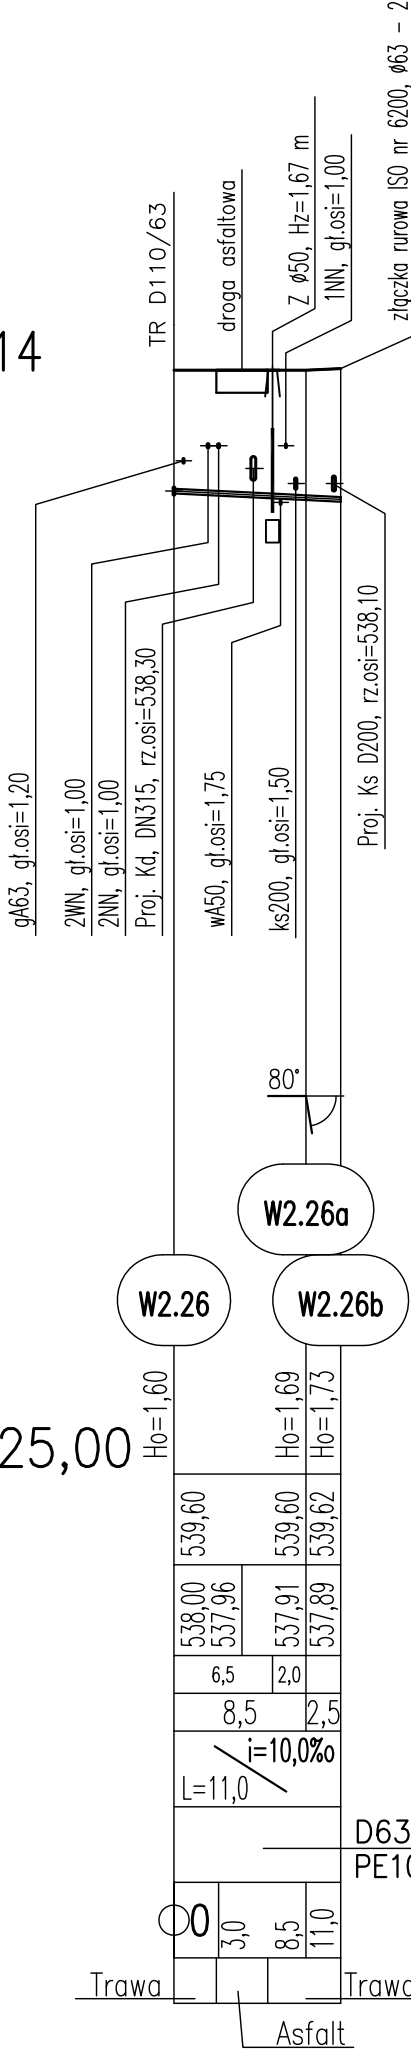


P2.15

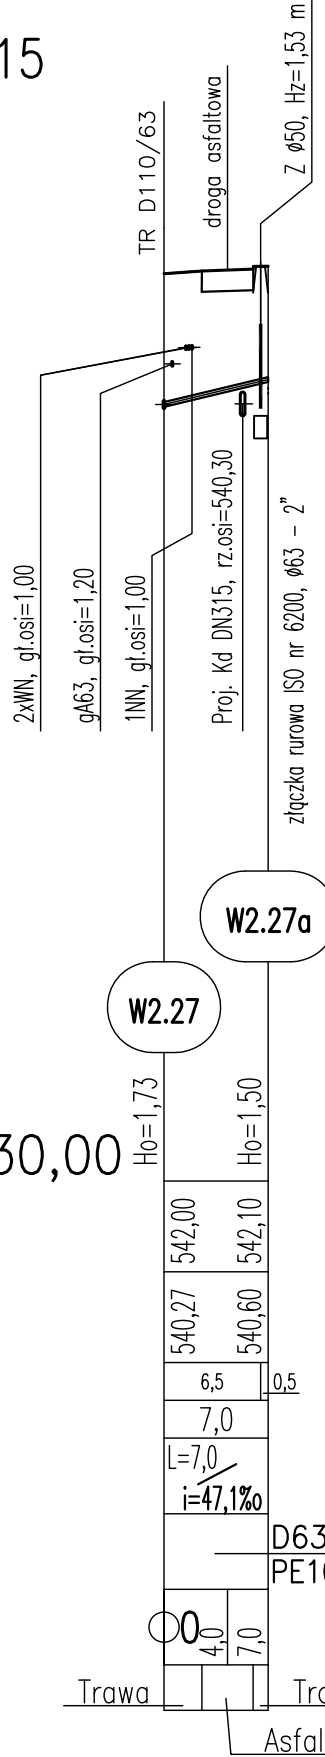


HP7

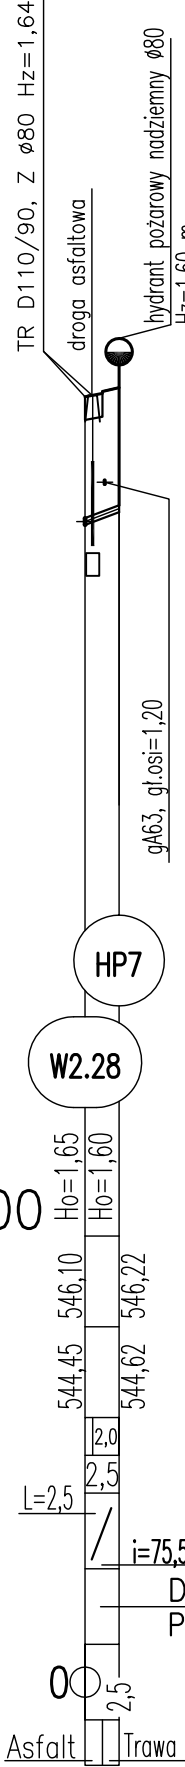

P2.16

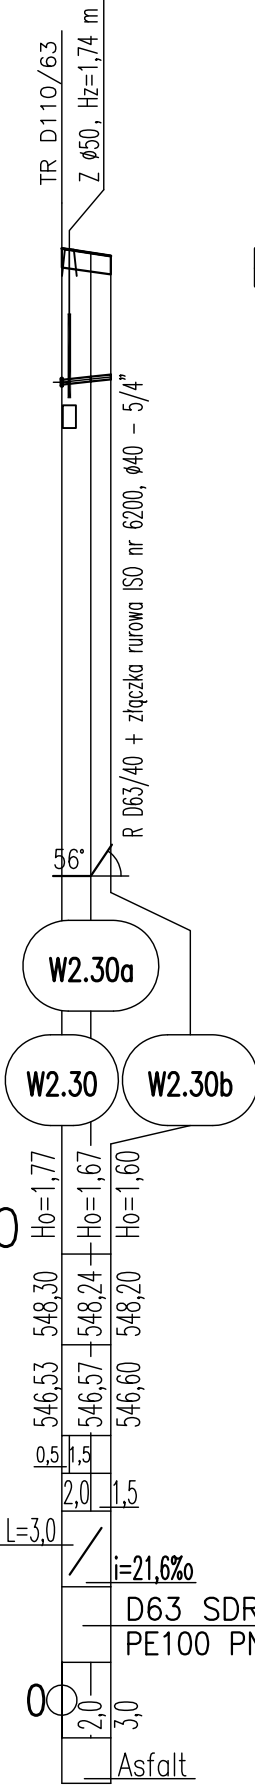

P2.17

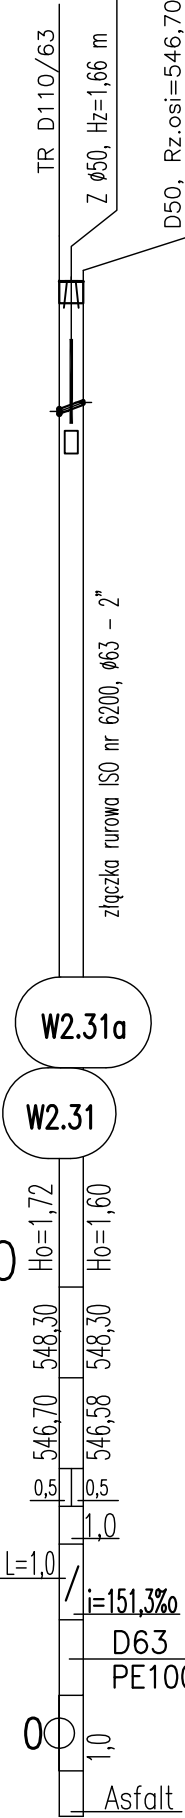

Legenda jak na rysunku 3.4

 BIURO PROJEKTOWE SYNTECH SYNOWIEC I JUDA SP. J. JELENIA GÓRA, UL. UROCZA 22 WWW.SYNTECH.COM.PL			
TEMAT			
Budowa miejskiej sieci kanalizacji sanitarnej, deszczowej i wodociągowej w Świeradowie Zdroju			
OBIEKT			
Profil podłużny przyłączy wodociągu W2 część 2.			
STADIUM PROJEKTU			
PROJEKT BUDOWLANY - Profil podłużny.			
PROJEKTANT		SPRAWDZAJĄCY	
mgr inż. Urszula Synowiec		mgr inż. Anna Kamel	
NR UPR.		NR RYS.	
1716/87		1070/82	
ASYSTENT		DATA	SKALA
Krzysztof Dzikowski Tomasz Jaśkiewicz		05.2009	1:100 500
			3.7